


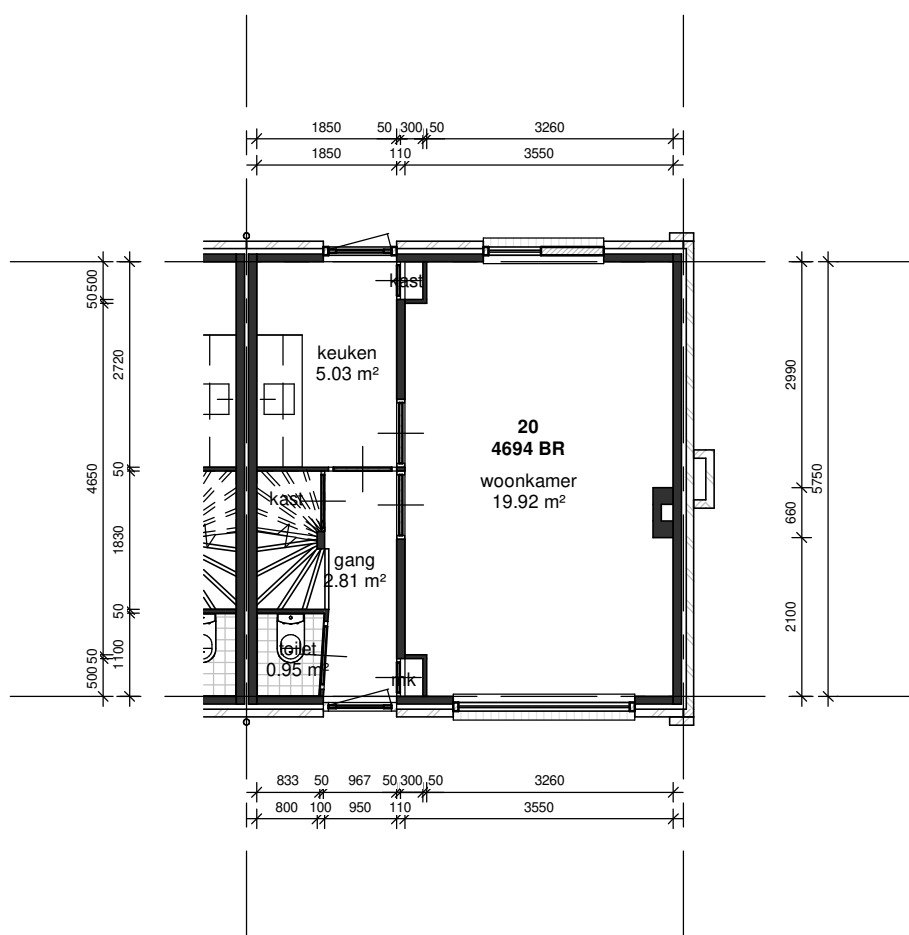

Stadlander

Stadlander
Rooseveltlaan 150
4624 DE Bergen op Zoom
tel. 0164 28 33 00
fax 0164 25 90 04
Email: info@stadlander.nl

Bestandsnaam: **24400201001_Laban Deurloostraat 20 SCHERPENISSE_400_begane grond woningplattegronden**
Technisch complex: **244002**
Blok(ken): **24400203**

Datum: **31-01-2019**
Schaal: **1:100**