


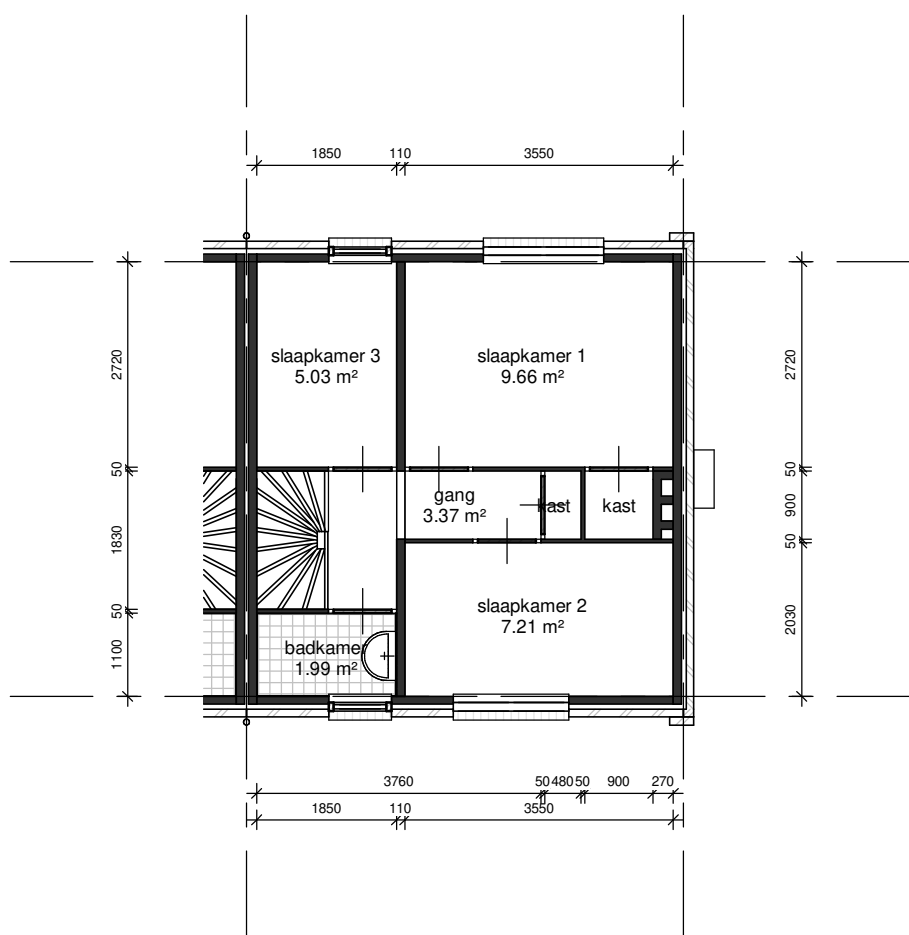

Stadlander

Stadlander
Rooseveltlaan 150
4624 DE Bergen op Zoom
tel. 0164 28 33 00
fax 0164 25 90 04
Email: info@stadlander.nl

Bestandsnaam:

24400201001_Laban Deurloostraat 20 SCHERPENISSE_401_ eerste verdieping woningplattegronden

Technisch complex:

244002

Blok(ken):

24400203

Datum: **31-01-2019**

Schaal: **1:100**