


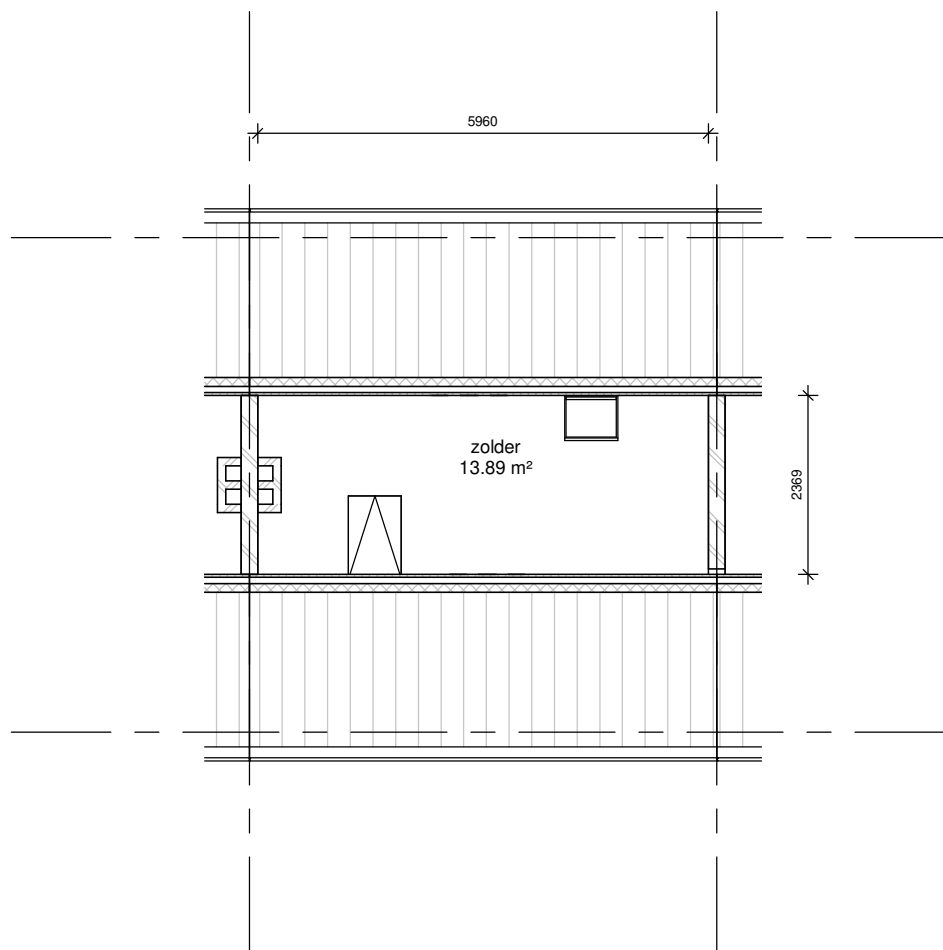

Stadlander

Stadlander
Rooseveltpaan 150
4624 DE Bergen op Zoom
tel. 0164 28 33 00
fax 0164 25 90 04
Email: info@stadlander.nl

Bestandsnaam:

Technisch complex:
Blok(ken):

**22300716002_von Suppéstraat 19 HALSTEREN_402_ tweede
verdieping woningplattegronden**
223007
22300716

Datum: **31-07-2019**
Schaal: **1:100**