


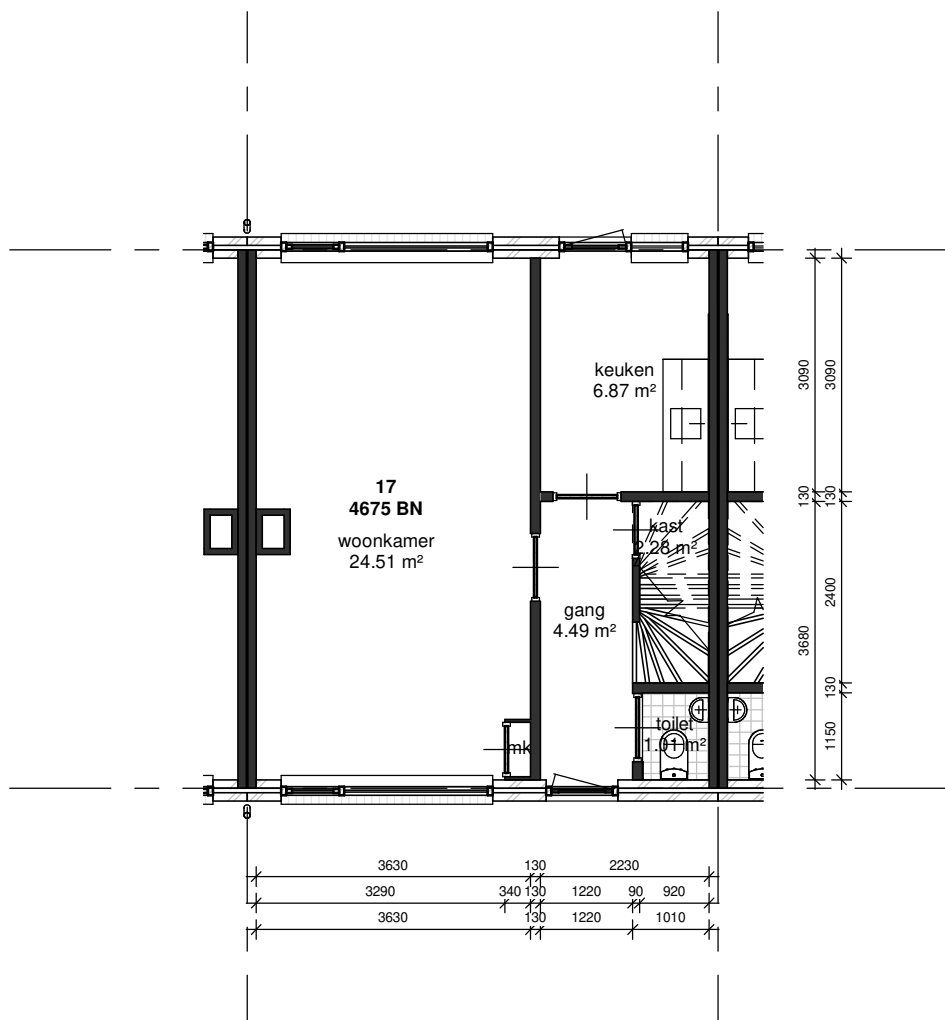

Stadlander

Stadlander
Rooseveltpaan 150
4624 DE Bergen op Zoom
tel. 0164 28 33 00
fax 0164 25 90 04
Email: info@stadlander.nl

Bestandsnaam:

**24900405002_Mosselkreekstraat 17 SINT PHILIPSLAND_400_ begane
grond woningplattegronden**

Technisch complex:

249004

Blok(ken):

24900405

Datum: **31-10-2018**

Schaal: **1:100**