


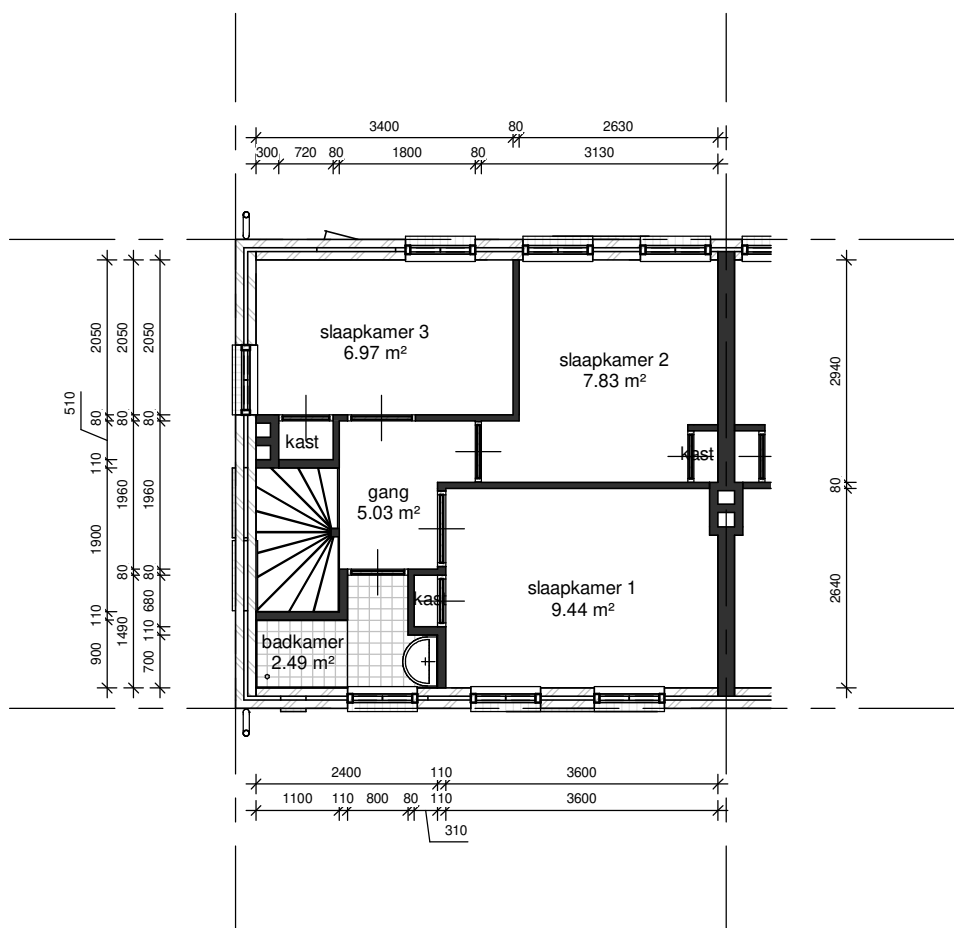

Stadlander

Stadlander
Rooseveltpaan 150
4624 DE Bergen op Zoom
tel. 0164 28 33 00
fax 0164 25 90 04
Email: info@stadlander.nl

Bestandsnaam: 23501309002_Rode Kruisstraat 14 NIEUW-VOSSEMEER_401_ eerste verdieping woningplattegronden
Technisch complex: 235013
Blok(ken): 23501309

Datum: 29-02-2020
Schaal: 1:100