


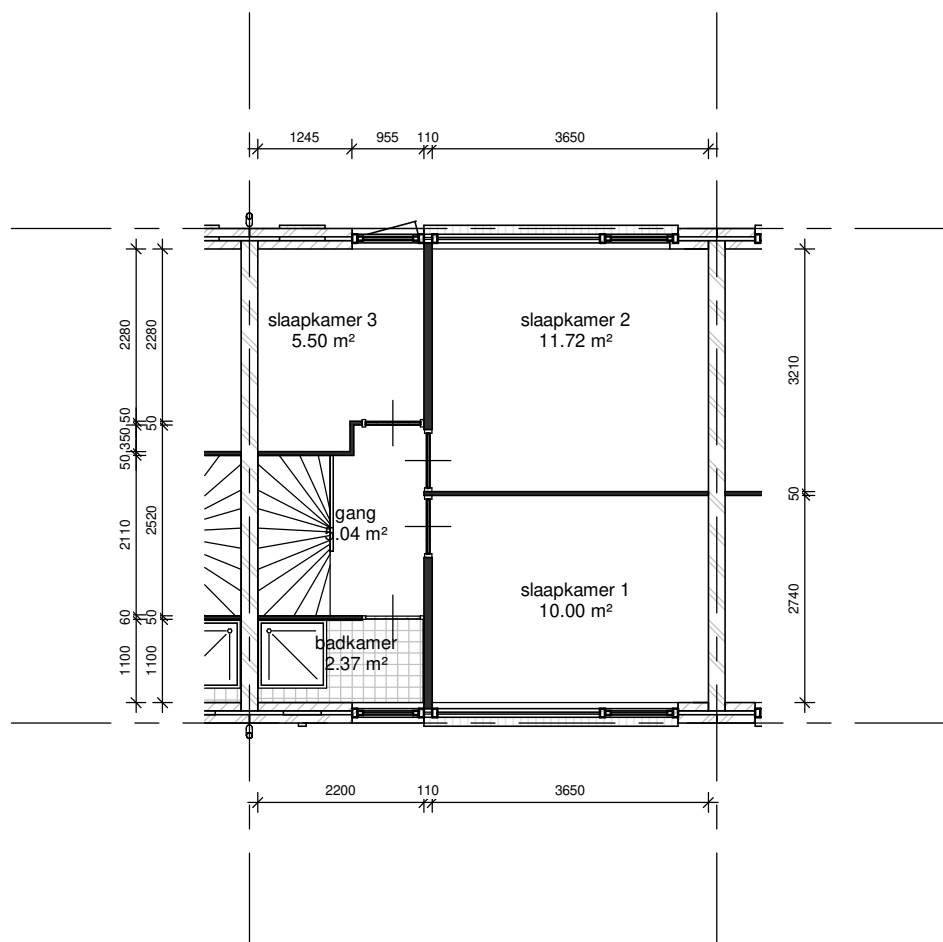

Stadlander

Stadlander
Rooseveltpaan 150
4624 DE Bergen op Zoom
tel. 0164 28 33 00
fax 0164 25 90 04
Email: info@stadlander.nl

Bestandsnaam: **25500303002_Graaienhil 10 WOUW_401_ eerste verdieping
woningplattegronden**

Technisch complex: **255003**

Blok(ken): **25500303**

Datum: **31-10-2019**
Schaal: **1:100**