


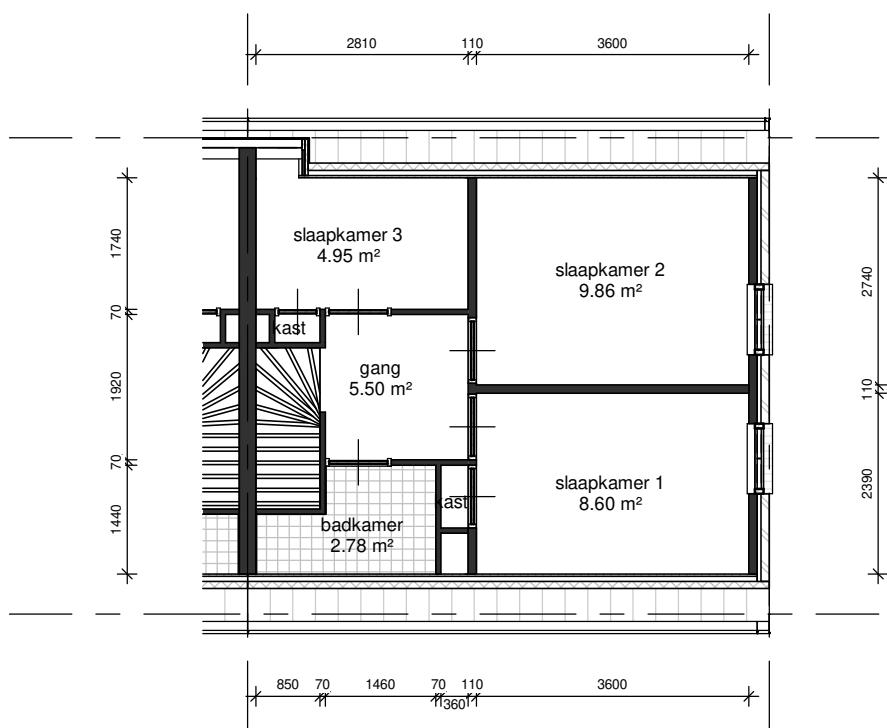

Stadlander

Stadlander
Rooseveltpaan 150
4624 DE Bergen op Zoom
tel. 0164 28 33 00
fax 0164 25 90 04
Email: info@stadlander.nl

Bestandsnaam: **23000308001_Pastoor Kerckerstraat 20 STEENBERGEN_401_eerste verdieping woningplattegronden**

Technisch complex: **230003**

Blok(ken): **23000308**

Datum: **31-08-2019**

Schaal: **1:100**