


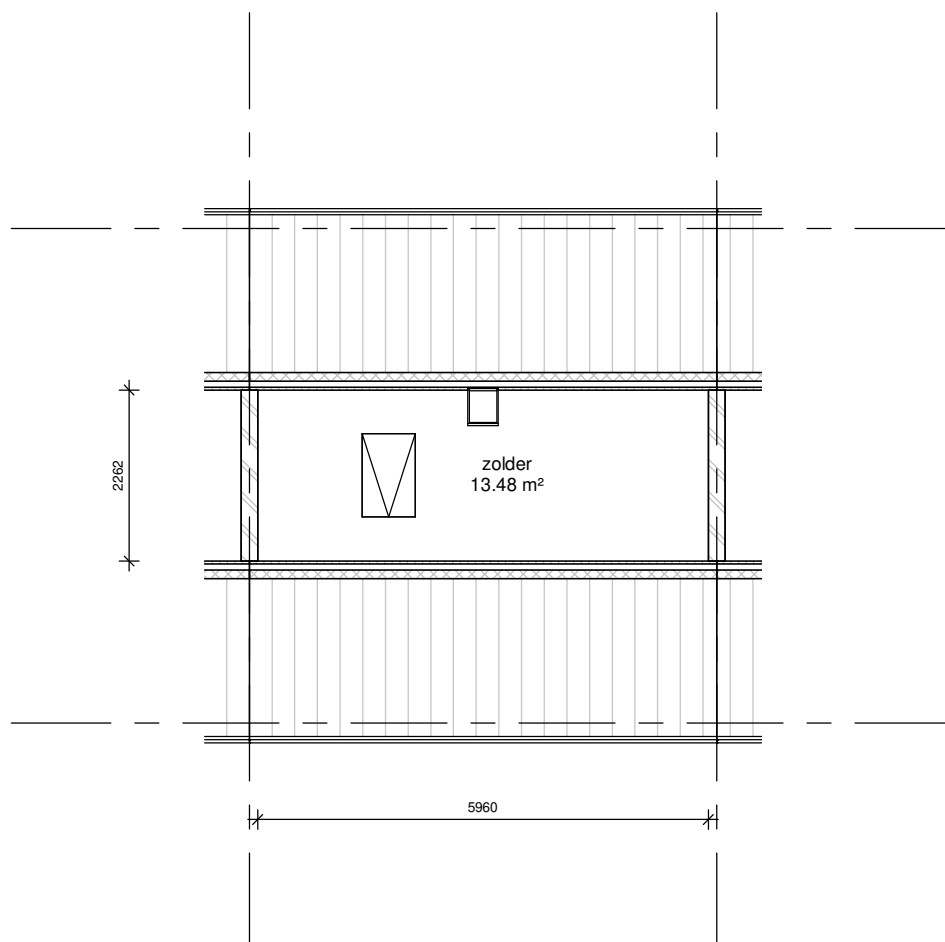

Stadlander

Stadlander
Rooseveltpaan 150
4624 DE Bergen op Zoom
tel. 0164 28 33 00
fax 0164 25 90 04
Email: info@stadlander.nl

Bestandsnaam: 25500303002_Graaienhil 10 WOUW_402_ tweede verdieping
woningplattegronden
Technisch complex: 255003
Blok(ken): 25500303

Datum: 31-10-2019
Schaal: 1:100