


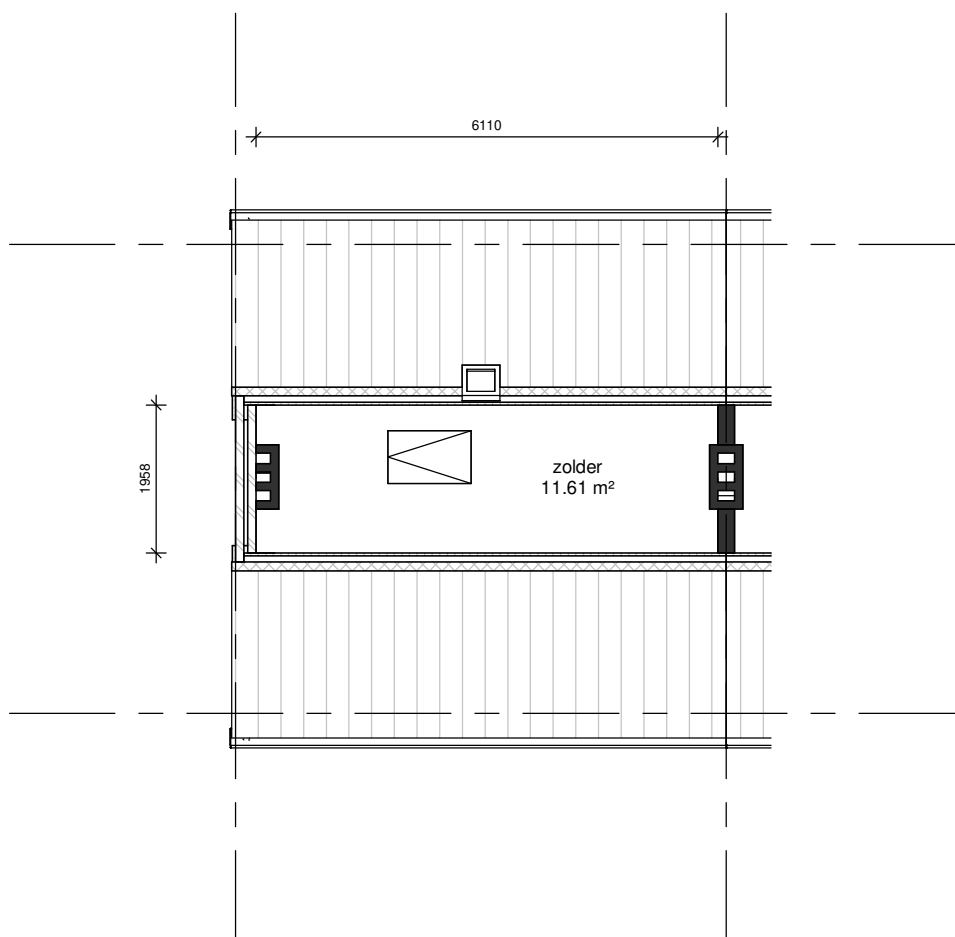

Stadlander

Stadlander
Rooseveltpaan 150
4624 DE Bergen op Zoom
tel. 0164 28 33 00
fax 0164 25 90 04
Email: info@stadlander.nl

Bestandsnaam: **23501309002_Rode Kruisstraat 14 NIEUW-VOSSEMEER_402_ tweede verdieping woningplattegronden**

Technisch complex: **235013**

Blok(ken): **23501309**

Datum: **29-02-2020**
Schaal: **1:100**