


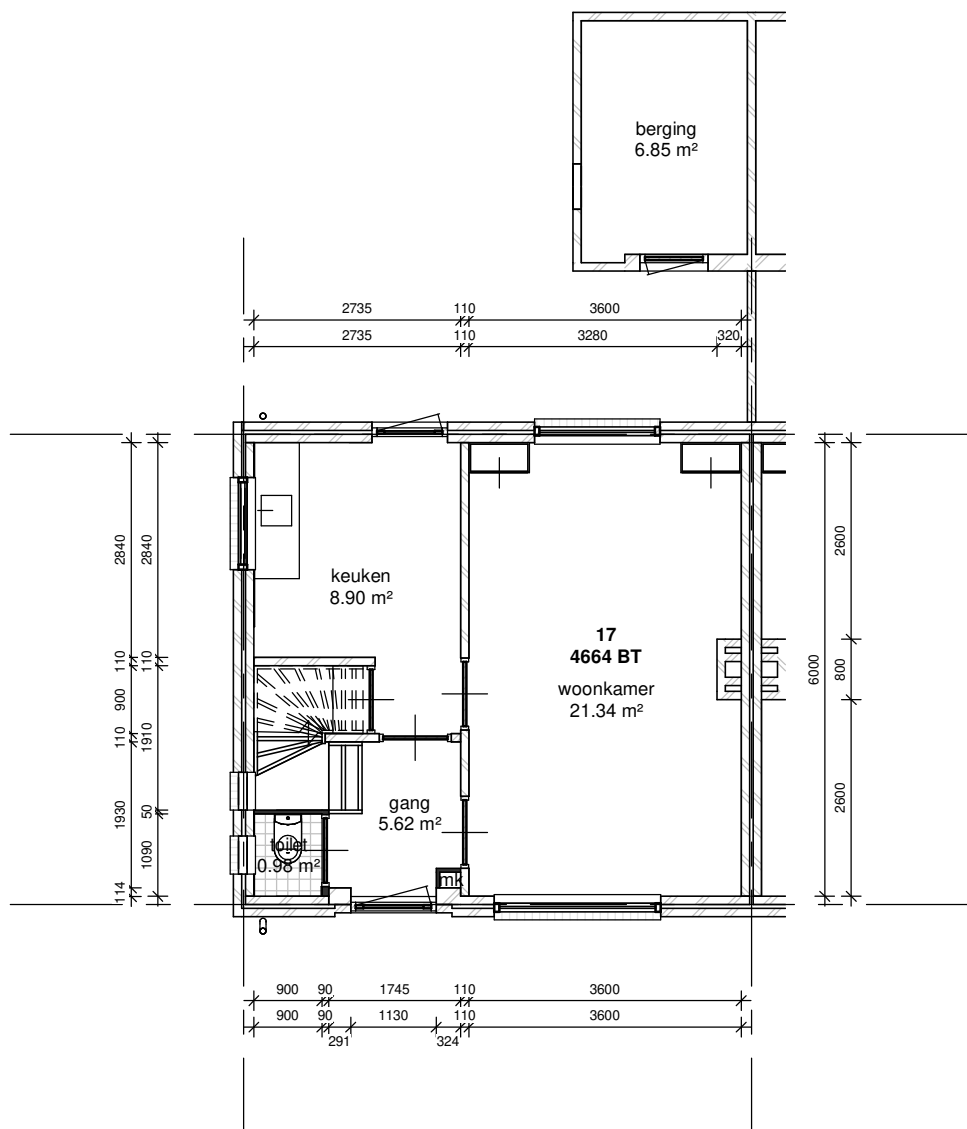

Stadlander

Stadlander
Rooseveltpaan 150
4624 DE Bergen op Zoom
tel. 0164 28 33 00
fax 0164 25 90 04
Email: info@stadlander.nl

Bestandsnaam: **22800301001_Vossepad 17 LEPELSTRAAT_400_ begane grond
woningplattegronden**
Technisch complex: **228003**
Blok(ken): **22800301**

Datum: **28-06-2019**
Schaal: **1:100**