


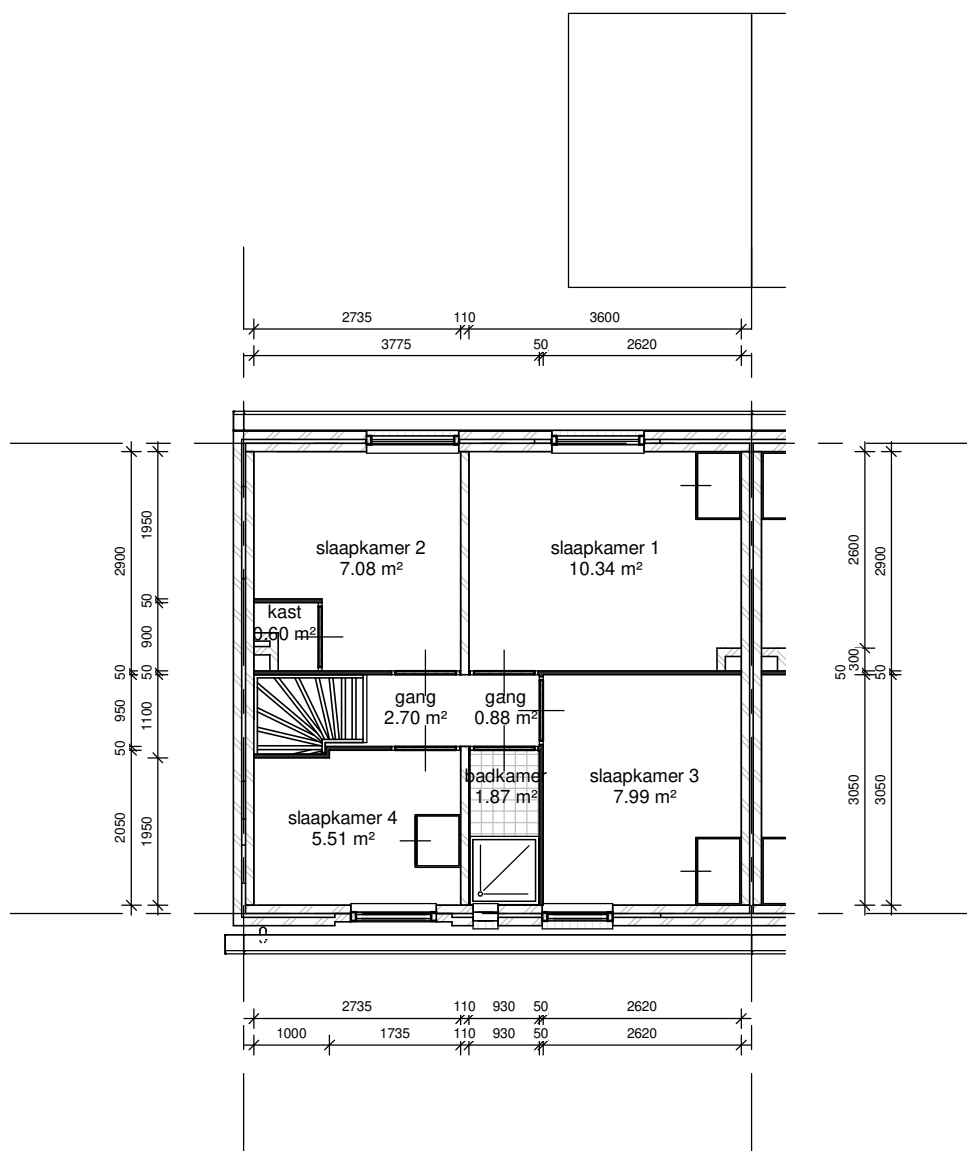

Stadlander

Stadlander
Rooseveltpaan 150
4624 DE Bergen op Zoom
tel. 0164 28 33 00
fax 0164 25 90 04
Email: info@stadlander.nl

Bestandsnaam: **22800301001_Vossepad 17 LEPELSTRAAT_401_ eerste verdieping
woningplattegronden**

Technisch complex: **228003**

Blok(ken): **22800301**

Datum: **28-06-2019**

Schaal: **1:100**