


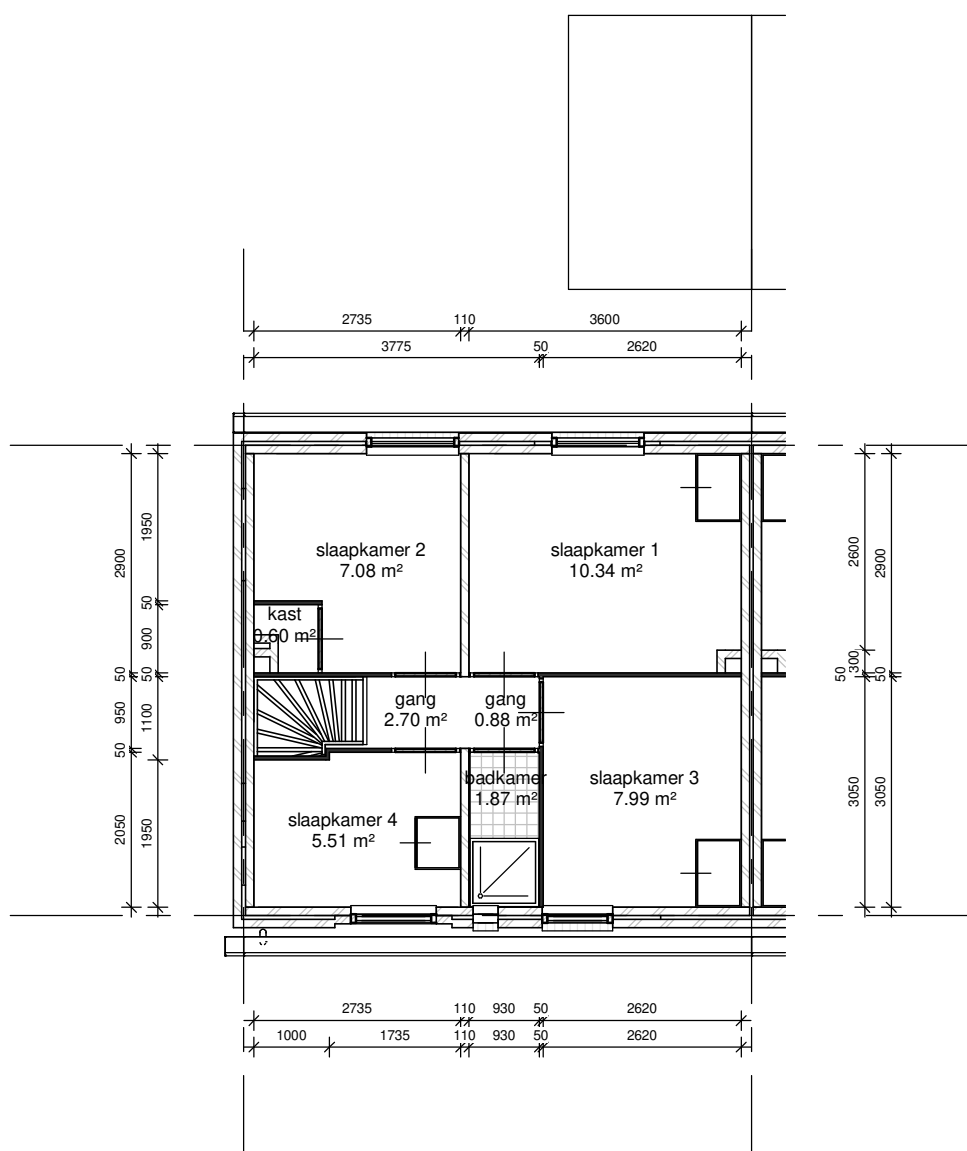

Stadlander

Stadlander
Rooseveltpaan 150
4624 DE Bergen op Zoom
tel. 0164 28 33 00
fax 0164 25 90 04
Email: info@stadlander.nl

Bestandsnaam: 22800301001_Vossepap 17 LEPELSTRAAT_401_ eerste verdieping
woningplattegronden
Technisch complex: 228003
Blok(ken): 22800301

Datum: 28-06-2019
Schaal: 1:100