


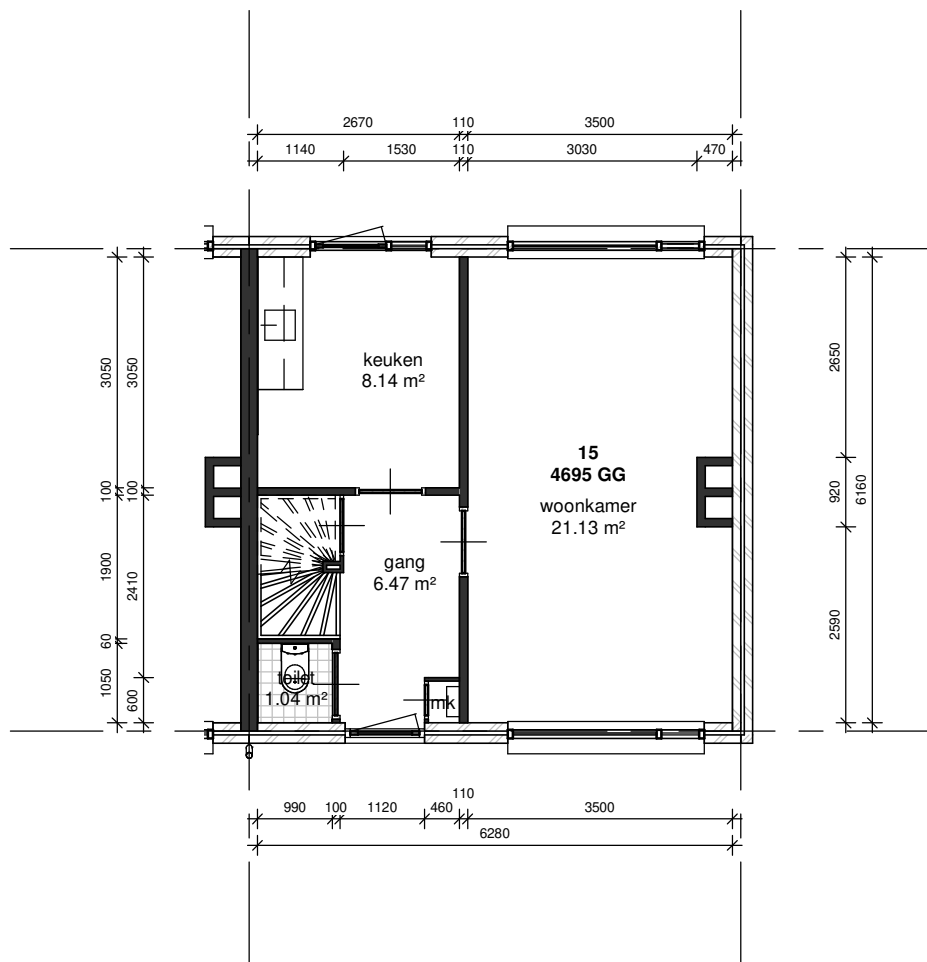

Stadlander

Stadlander
Rooseveltpaan 150
4624 DE Bergen op Zoom
tel. 0164 28 33 00
fax 0164 25 90 04
Email: info@stadlander.nl

Bestandsnaam: 24500618002_Winston Churchillstraat 15 SINT-MAARTENSDIJK_400_
begane grond woningplattegronden
Technisch complex: 245006
Blok(ken): 24500618

Datum: 30/11/2018
Schaal: 1:100