


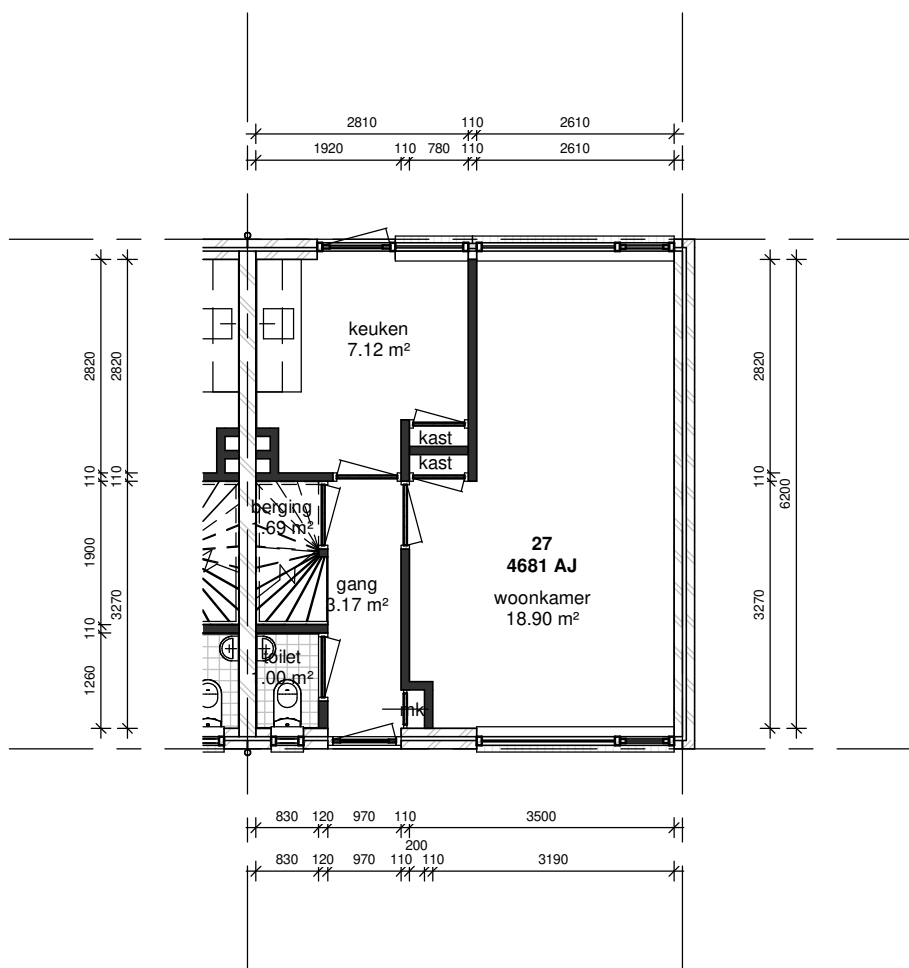

Stadlander

Stadlander
Rooseveltpaan 150
4624 DE Bergen op Zoom
tel. 0164 28 33 00
fax 0164 25 90 04
Email: info@stadlander.nl

Bestandsnaam: 23501503002_AM de Jongstraat 27 NIEUW-VOSSEMEER_400_ begane
grond woningplattegronden
Technisch complex: 235015
Blok(ken): 23501503

Datum: 30-11-2019
Schaal: 1:100