


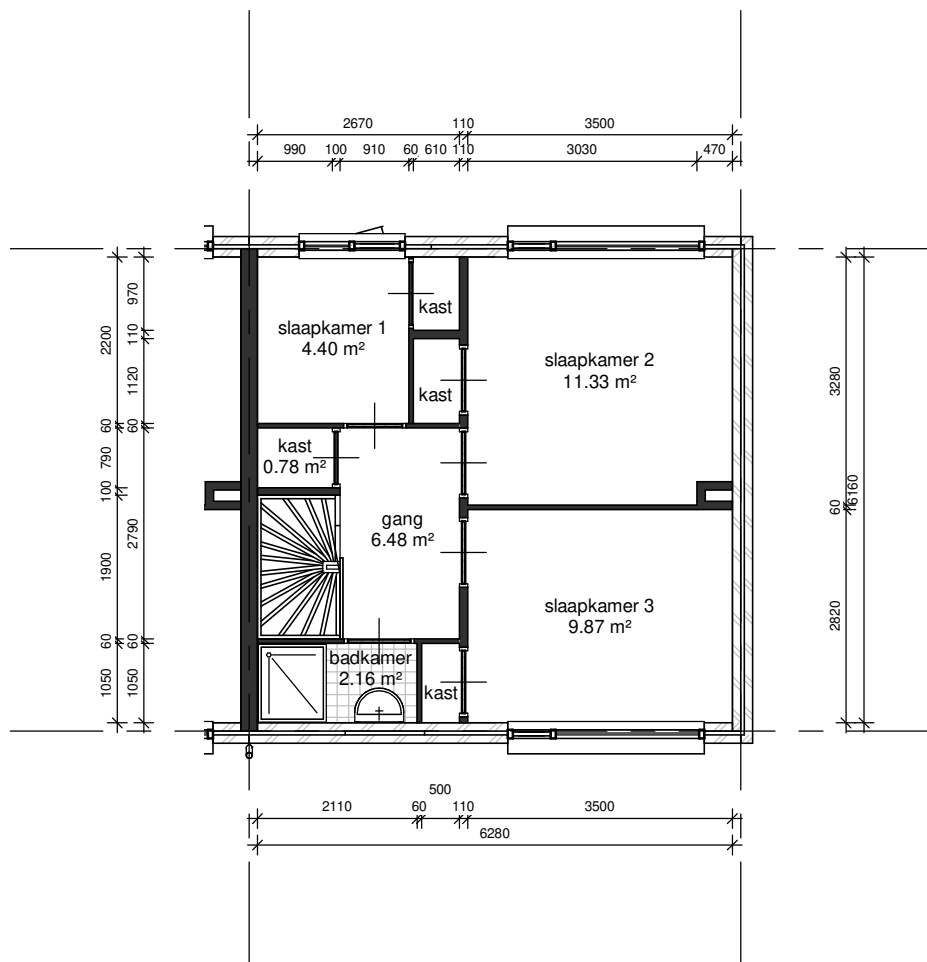

Stadlander

Stadlander
Rooseveltpaan 150
4624 DE Bergen op Zoom
tel. 0164 28 33 00
fax 0164 25 90 04
Email: info@stadlander.nl

Bestandsnaam:

24500618002_Winston Churchillstraat 15 SINT-MAARTENSDIJK_401_ eerste verdieping woningplattegronden

Technisch complex:

245006

Blok(ken):

24500618

Datum: **30/11/2018**

Schaal: **1:100**