


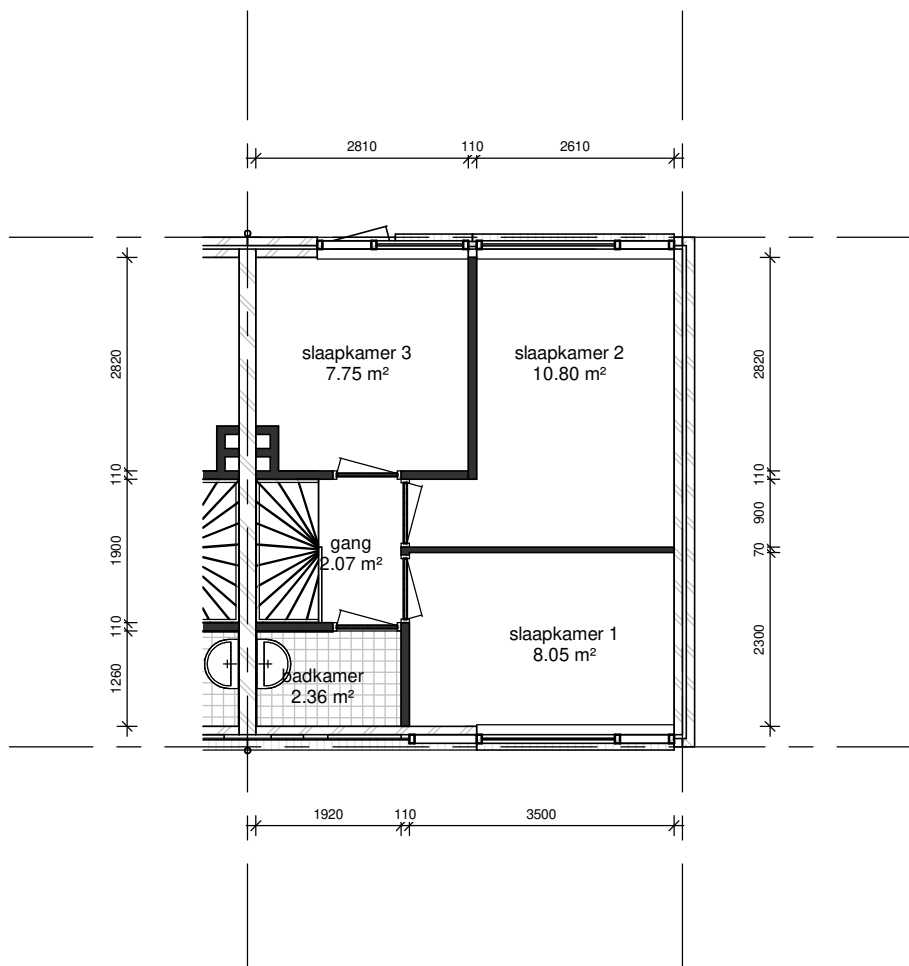

Stadlander

Stadlander
Rooseveltpaan 150
4624 DE Bergen op Zoom
tel. 0164 28 33 00
fax 0164 25 90 04
Email: info@stadlander.nl

Bestandsnaam: **23501503002_AM de Jongstraat 27 NIEUW-VOSSEMEER_401_ eerste verdieping woningplattegronden**
Technisch complex: **235015**
Blok(ken): **23501503**

Datum: **30-11-2019**
Schaal: **1:100**