


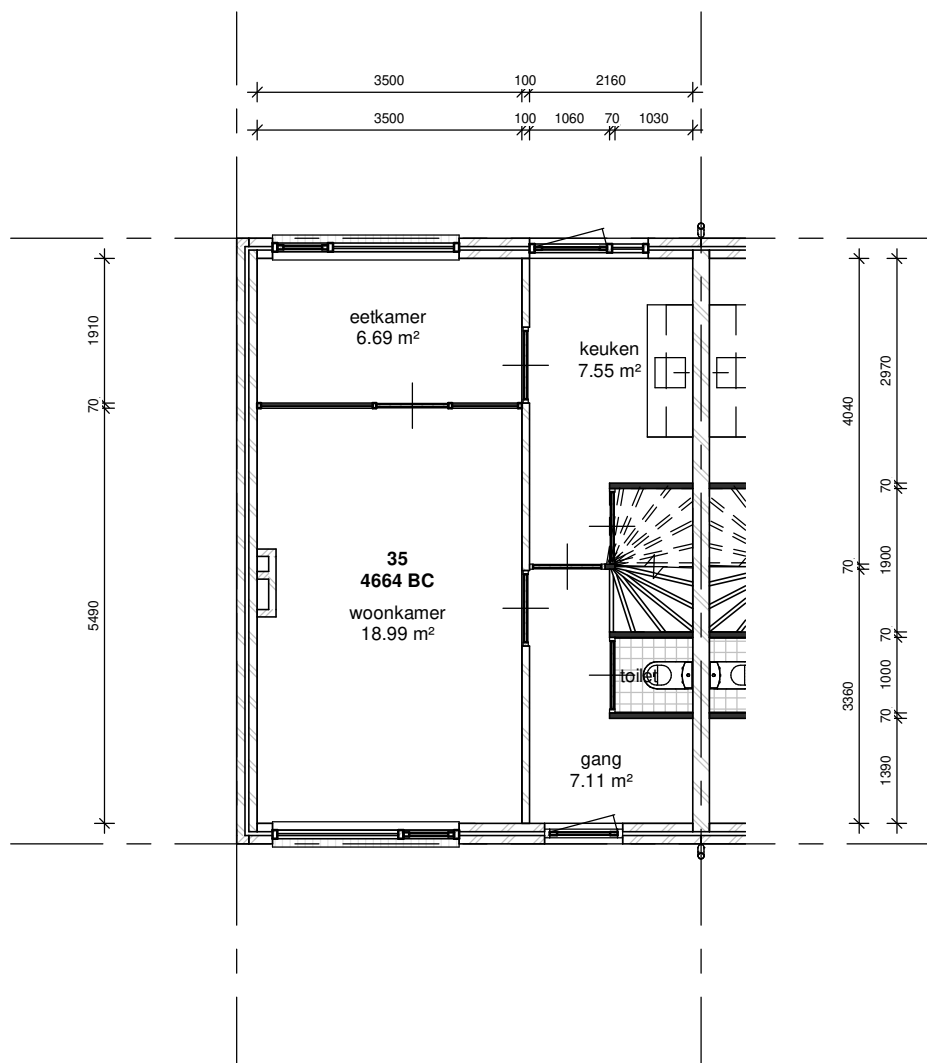

Stadlander

Stadlander
Rooseveltpaan 150
4624 DE Bergen op Zoom
tel. 0164 28 33 00
fax 0164 25 90 04
Email: info@stadlander.nl

Bestandsnaam: **22800813001_Zoekweg 35 LEPELSTRAAT_400_ begane grond
woningplattegronden**

Technisch complex: **228008**

Blok(ken): **22800813**

Datum: **30-09-2019**
Schaal: **1:100**