


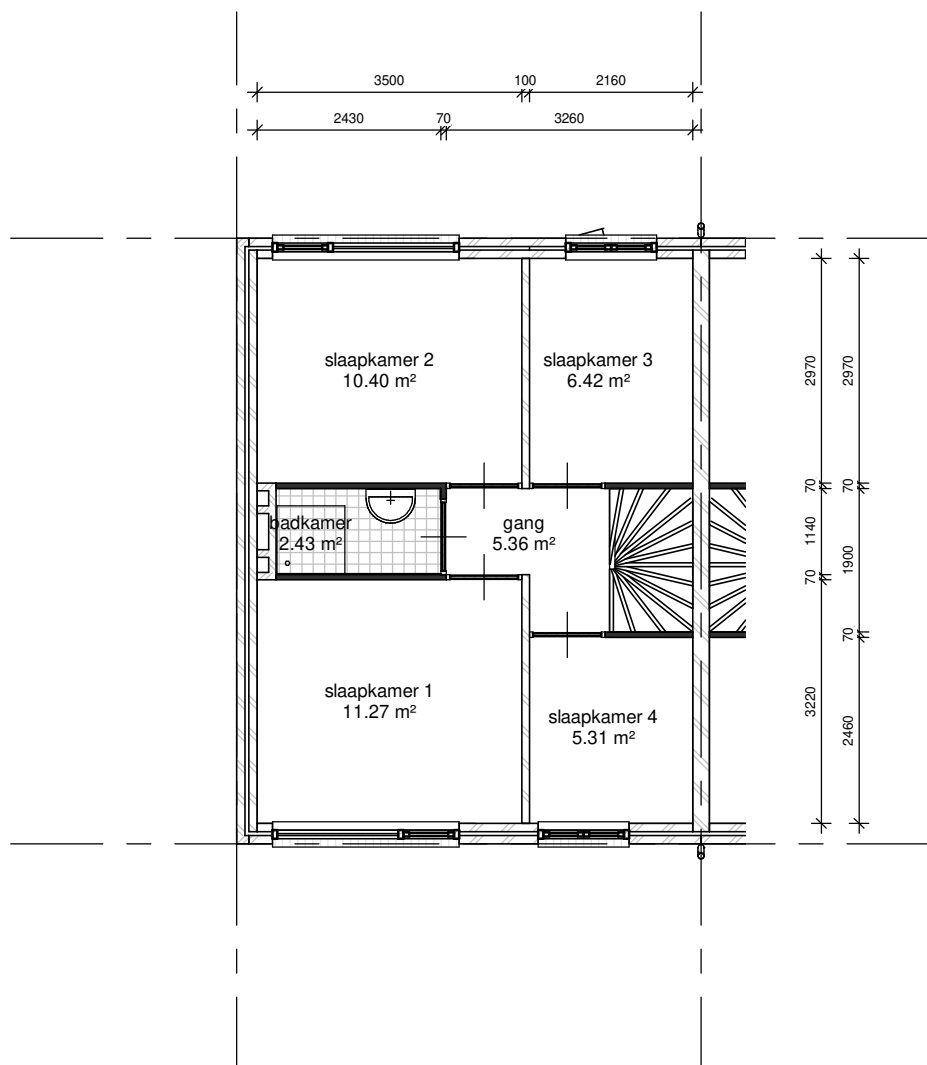

Stadlander

Stadlander
Rooseveltpaan 150
4624 DE Bergen op Zoom
tel. 0164 28 33 00
fax 0164 25 90 04
Email: info@stadlander.nl

Bestandsnaam: 22800813001_Zoekweg 35 LEPELSTRAAT_401_eerste verdieping
woningplattegronden

Technisch complex: 228008

Blok(ken): 22800813

Datum: 30-09-2019

Schaal: 1:100