


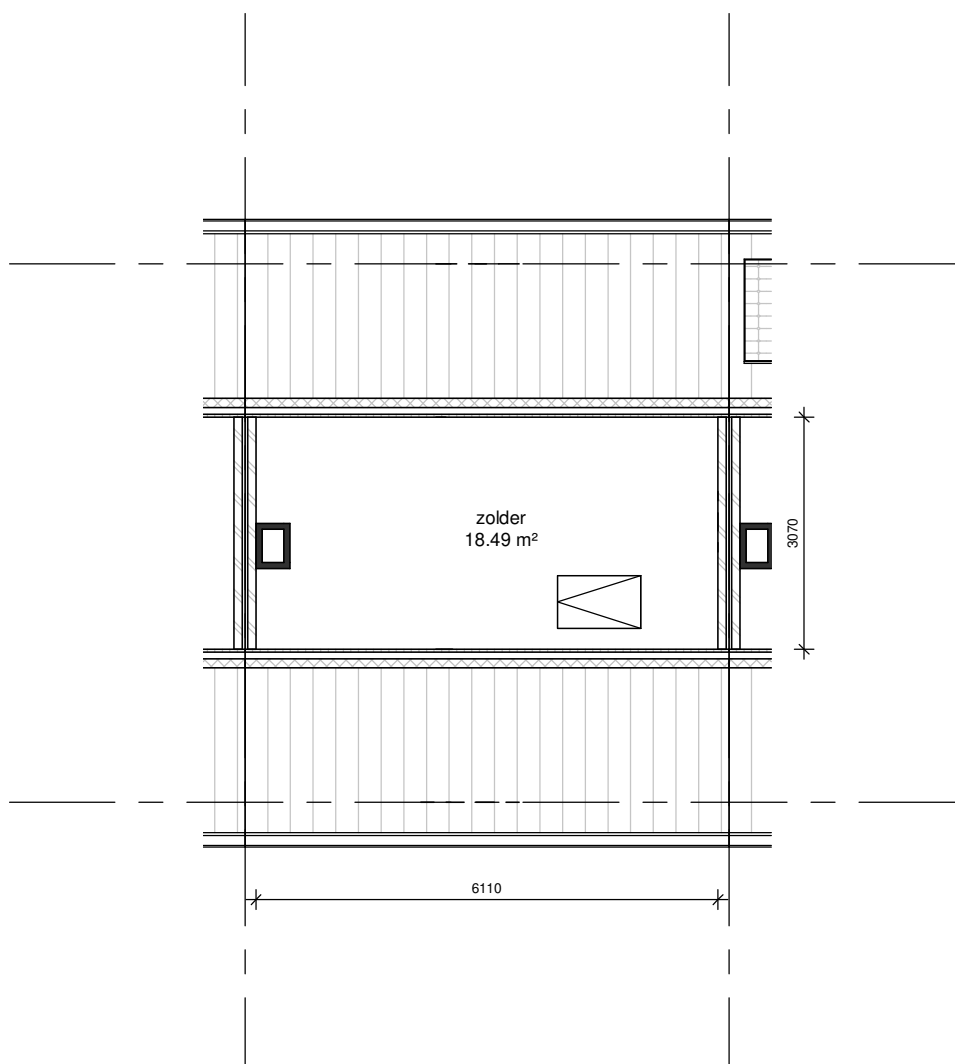

Stadlander

Stadlander
Rooseveltplaan 150
4624 DE Bergen op Zoom
tel. 0164 28 33 00
fax 0164 25 90 04
Email: info@stadlander.nl

Bestandsnaam: **24900503003_t Keeten 6 SINT PHILIPSLAND_402_ tweede verdieping
woningplattegronden**
Technisch complex: **249005**
Blok(ken): **24900503**

Datum: **31-10-2018**
Schaal: **1:100**