


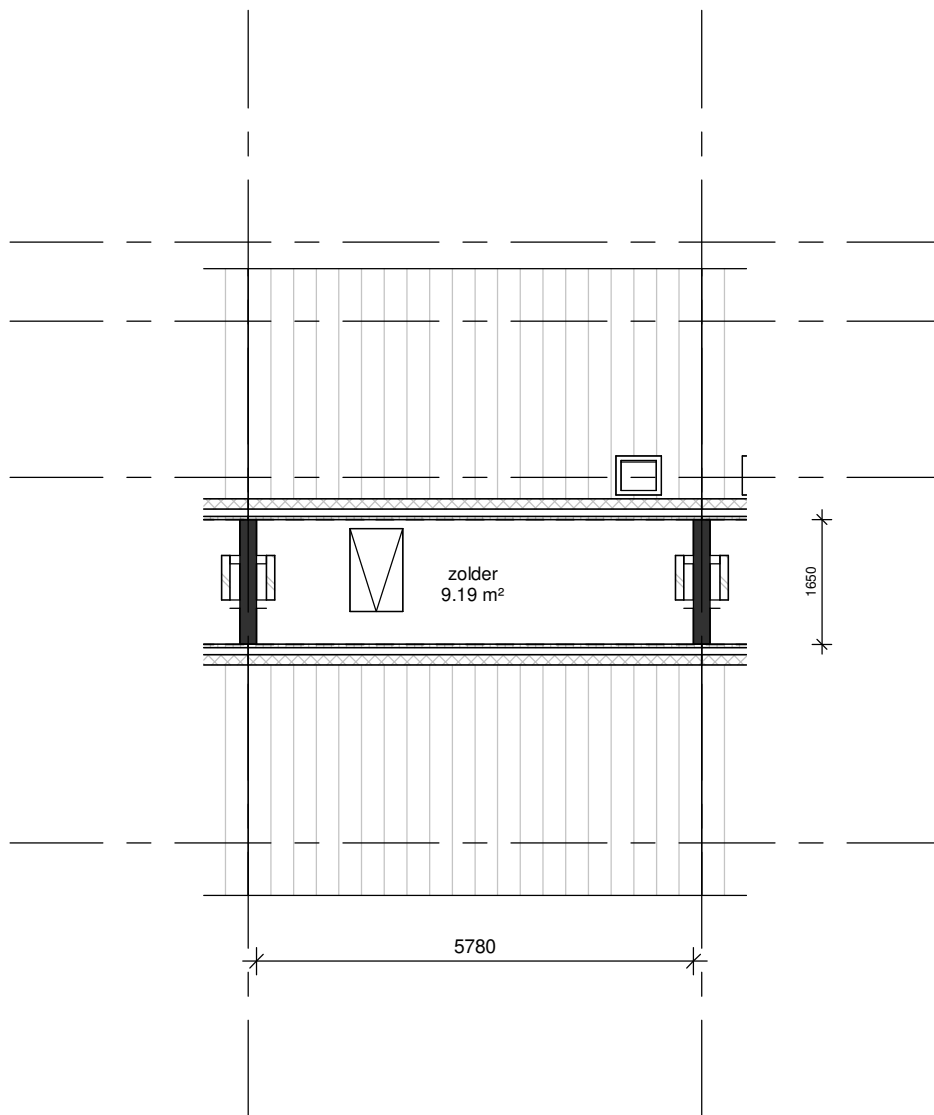

Stadlander

Stadlander
Rooseveltpaan 150
4624 DE Bergen op Zoom
tel. 0164 28 33 00
fax 0164 25 90 04
Email: info@stadlander.nl

Bestandsnaam: **25500101005_Markiezenstraat 66 WOUW_402_ tweede verdieping
woningplattegronden**
Technisch complex: **255001**
Blok(ken): **25500101**

Datum: **31-10-2019**
Schaal: **1:100**