


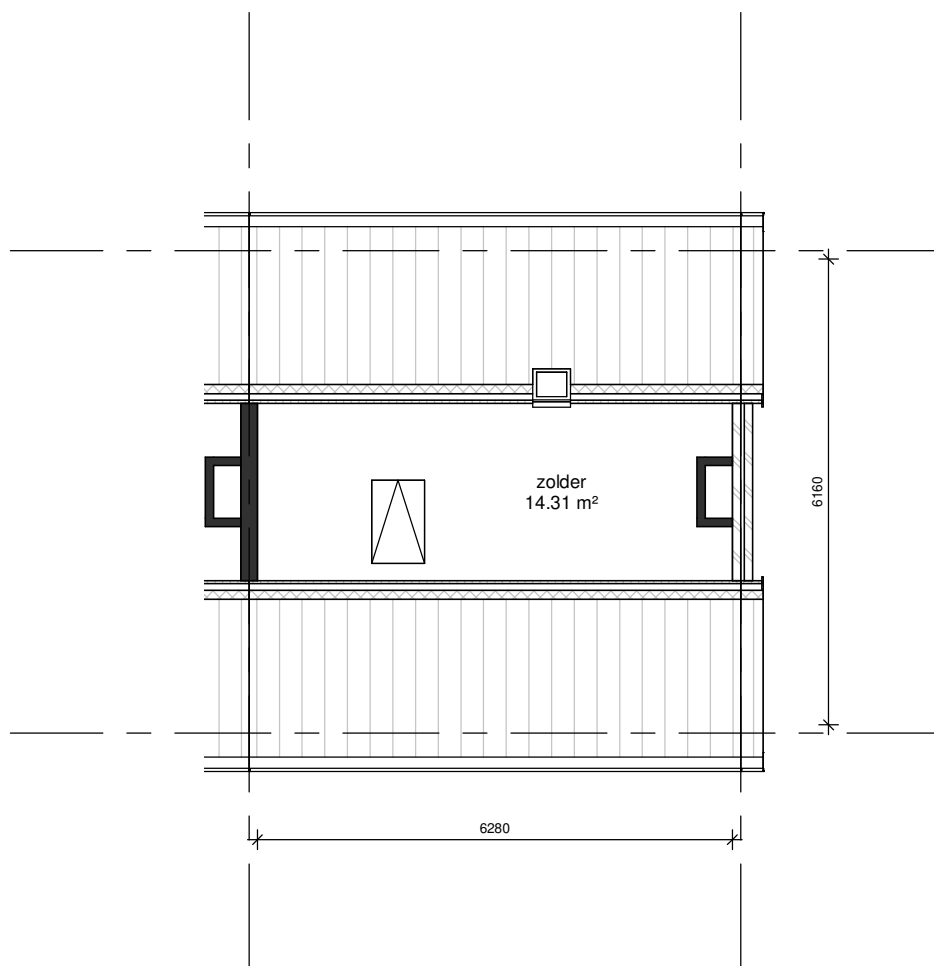

Stadlander

Stadlander
Rooseveltpaan 150
4624 DE Bergen op Zoom
tel. 0164 28 33 00
fax 0164 25 90 04
Email: info@stadlander.nl

Bestandsnaam: **24500618002_Winston Churchillstraat 15 SINT-MAARTENSDIJK_402_**
tweede verdieping woningplattegronden

Technisch complex: **245006**

Blok(ken): **24500618**

Datum: **30/11/2018**
Schaal: **1:100**