


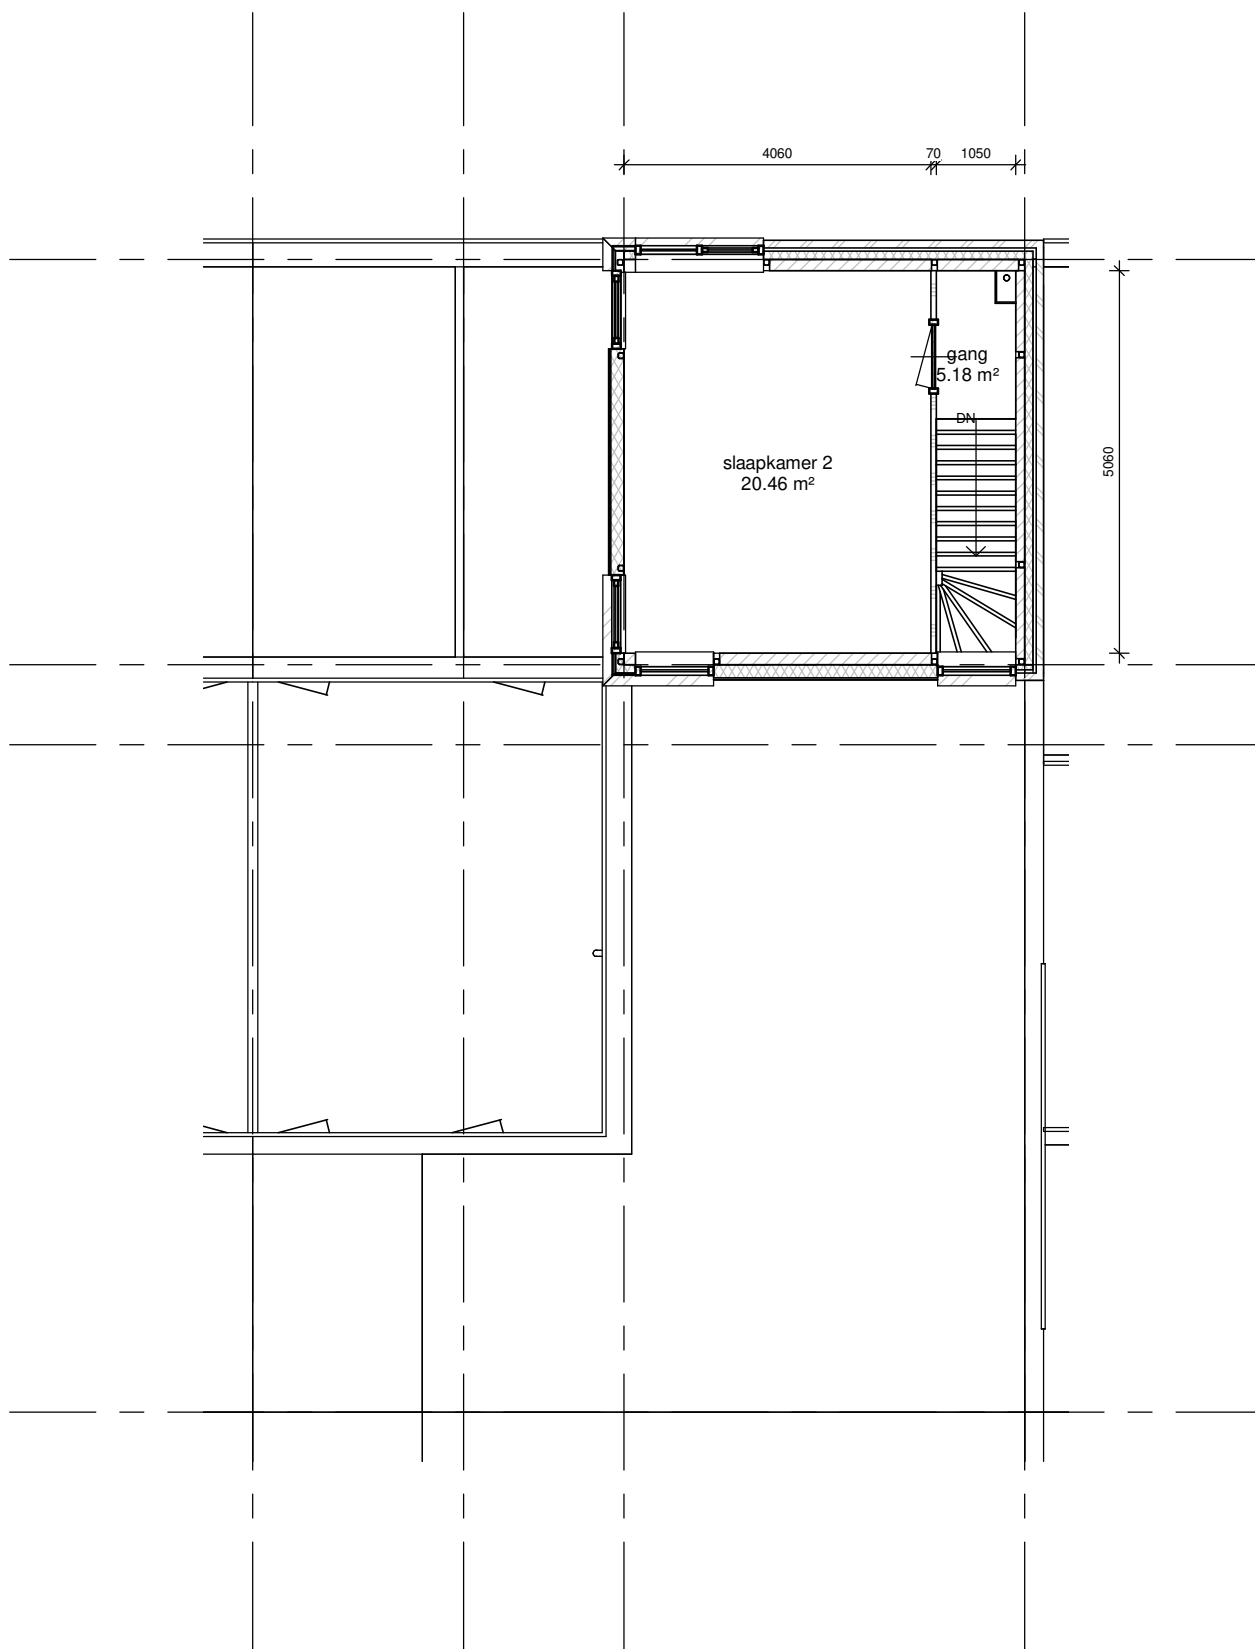

Stadlander

Stadlander
Rooseveltpaan 150
4624 DE Bergen op Zoom
tel. 0164 28 33 00
fax 0164 25 90 04
Email: info@stadlander.nl

Bestandsnaam:

**21502103008_Halleystraat 17 BERGEN OP ZOOM_401_eerste
verdieping woningplattegronden**

Technisch complex:

215021

Blok(ken):

21502101

Datum: **31-03-2019**

Schaal: **1:100**