


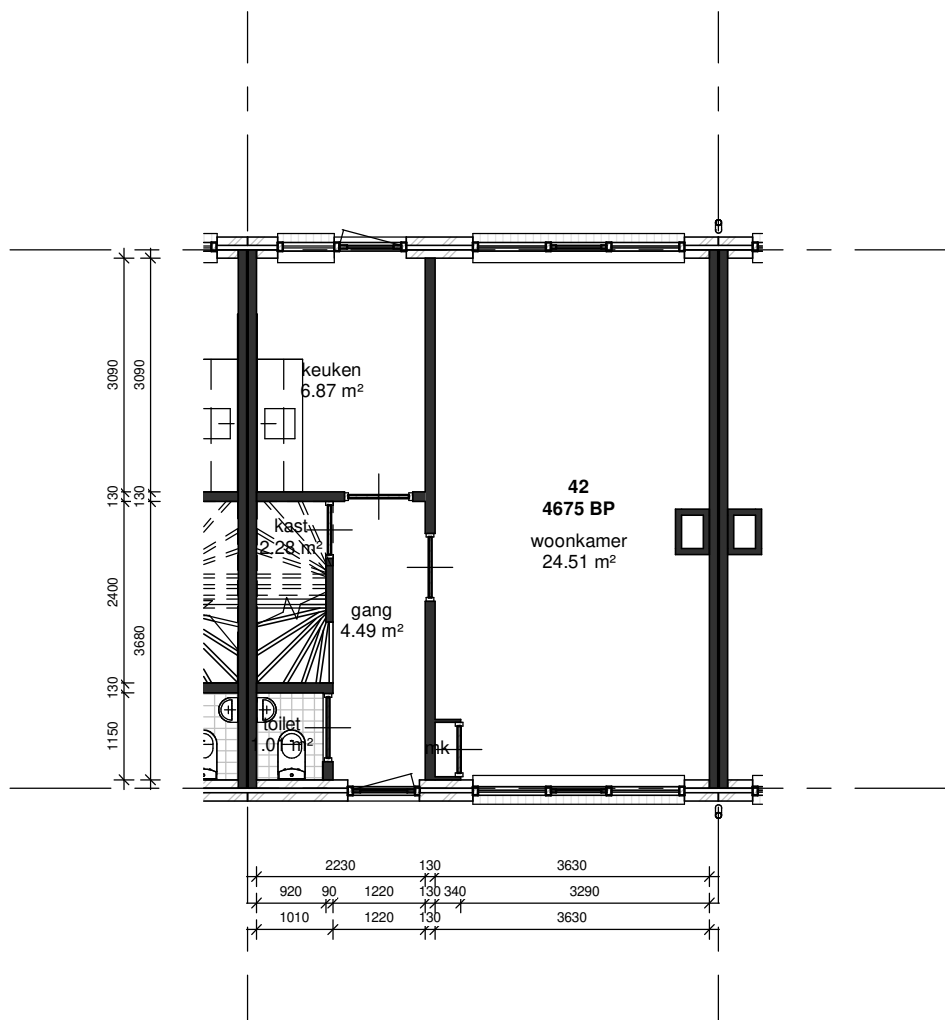

Stadlander

Stadlander
Rooseveltpaan 150
4624 DE Bergen op Zoom
tel. 0164 28 33 00
fax 0164 25 90 04
Email: info@stadlander.nl

Bestandsnaam: 24900407002_Mosselkreekstraat 42 SINT PHILIPSLAND_400_ begane
grond woningplattegronden
Technisch complex: 249004
Blok(ken): 24900407

Datum: 31-10-2018
Schaal: 1:100