


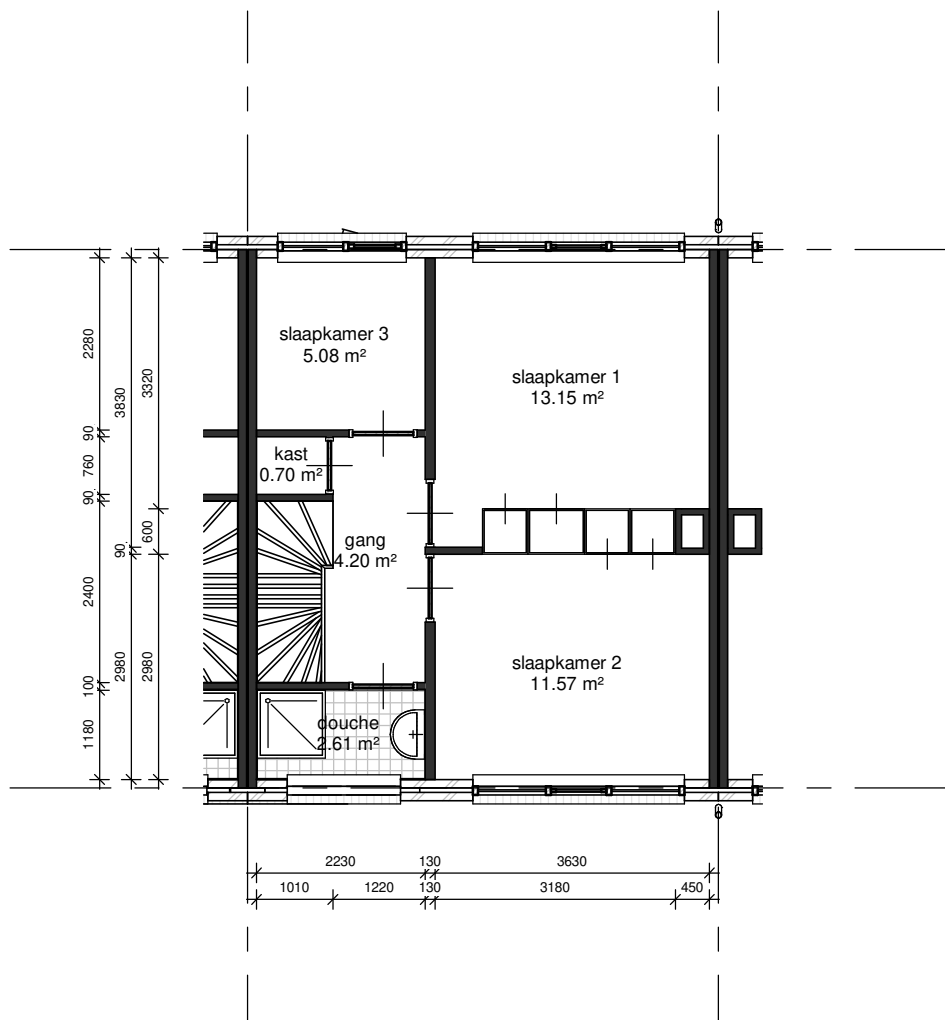

Stadlander

Stadlander
Rooseveltpaan 150
4624 DE Bergen op Zoom
tel. 0164 28 33 00
fax 0164 25 90 04
Email: info@stadlander.nl

Bestandsnaam: **24900407002_Mosselkreekstraat 42 SINT PHILIPSLAND_401_eerste verdieping woningplattegronden**
Technisch complex: **249004**
Blok(ken): **24900407**

Datum: **31-10-2018**
Schaal: **1:100**