


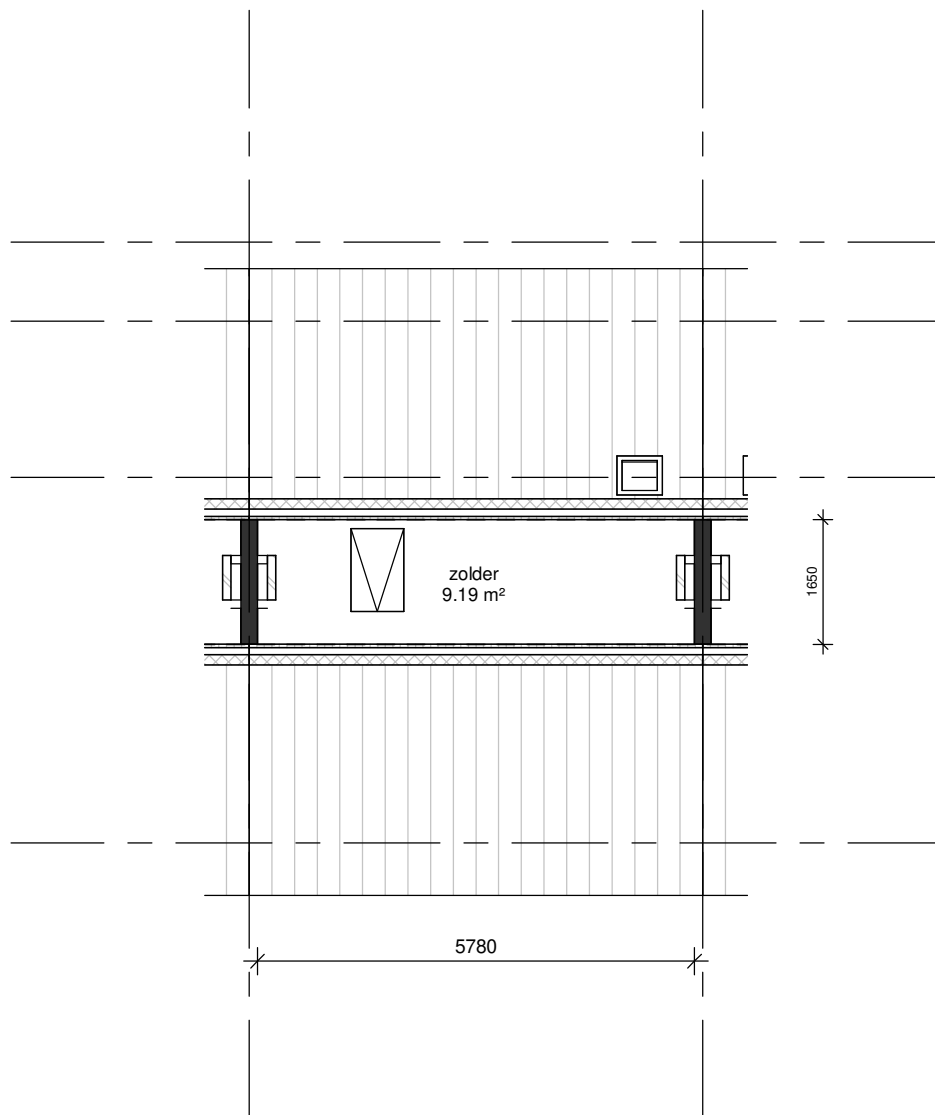

*Stadlander*

Stadlander  
Rooseveltpaan 150  
4624 DE Bergen op Zoom  
tel. 0164 28 33 00  
fax 0164 25 90 04  
Email: info@stadlander.nl

Bestandsnaam: **25500101005\_Markiezenstraat 66 WOUW\_402\_ tweede verdieping  
woningplattegronden**

Technisch complex: **255001**

Blok(ken): **25500101**

Datum: **31-10-2019**

Schaal: **1:100**