


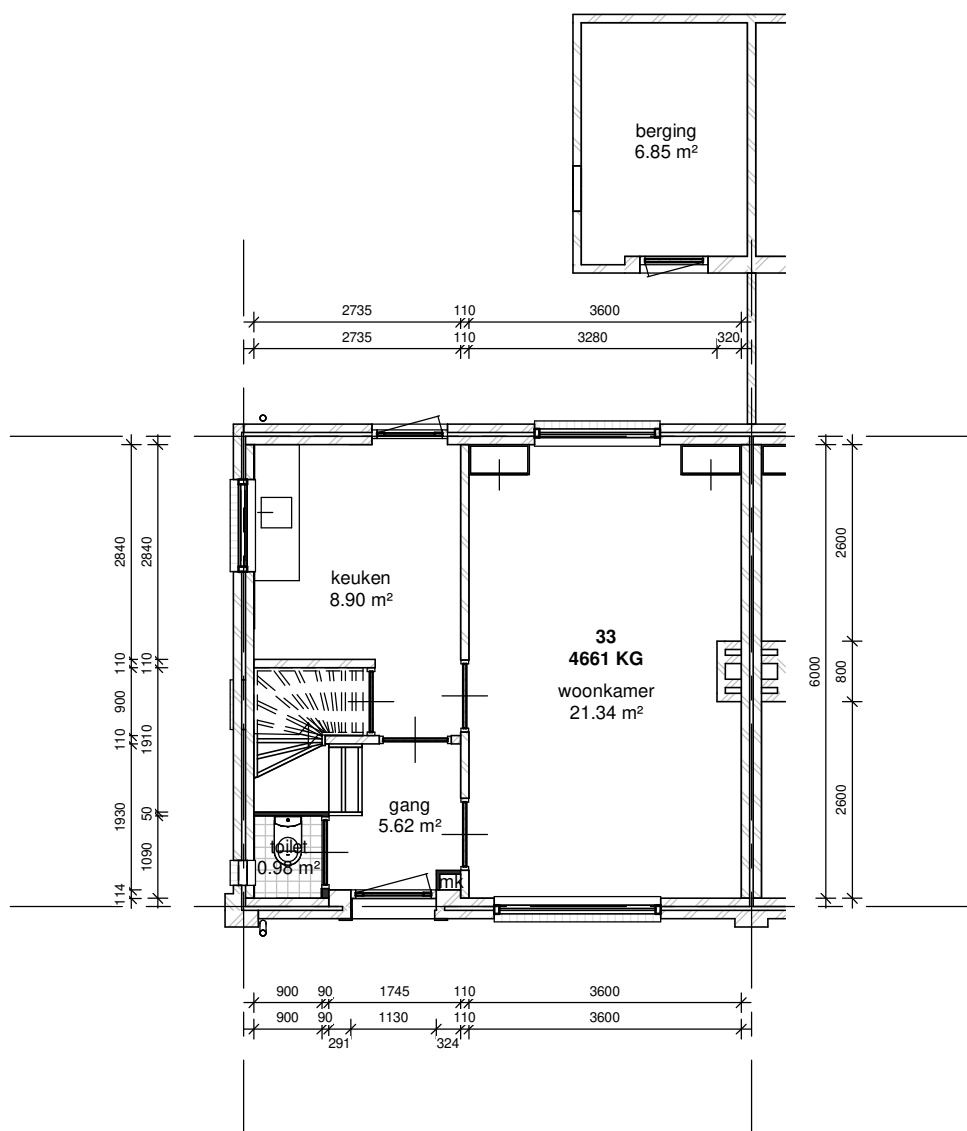

Stadlander

Stadlander
Rooseveltpaan 150
4624 DE Bergen op Zoom
tel. 0164 28 33 00
fax 0164 25 90 04
Email: info@stadlander.nl

Bestandsnaam: 22200705001_Laurent Rampartstraat 33 HALSTEREN_400_ begane
grond woningplattegronden

Technisch complex: 222007

Blok(ken): 22200705

Datum: 28-06-2019

Schaal: 1:100