


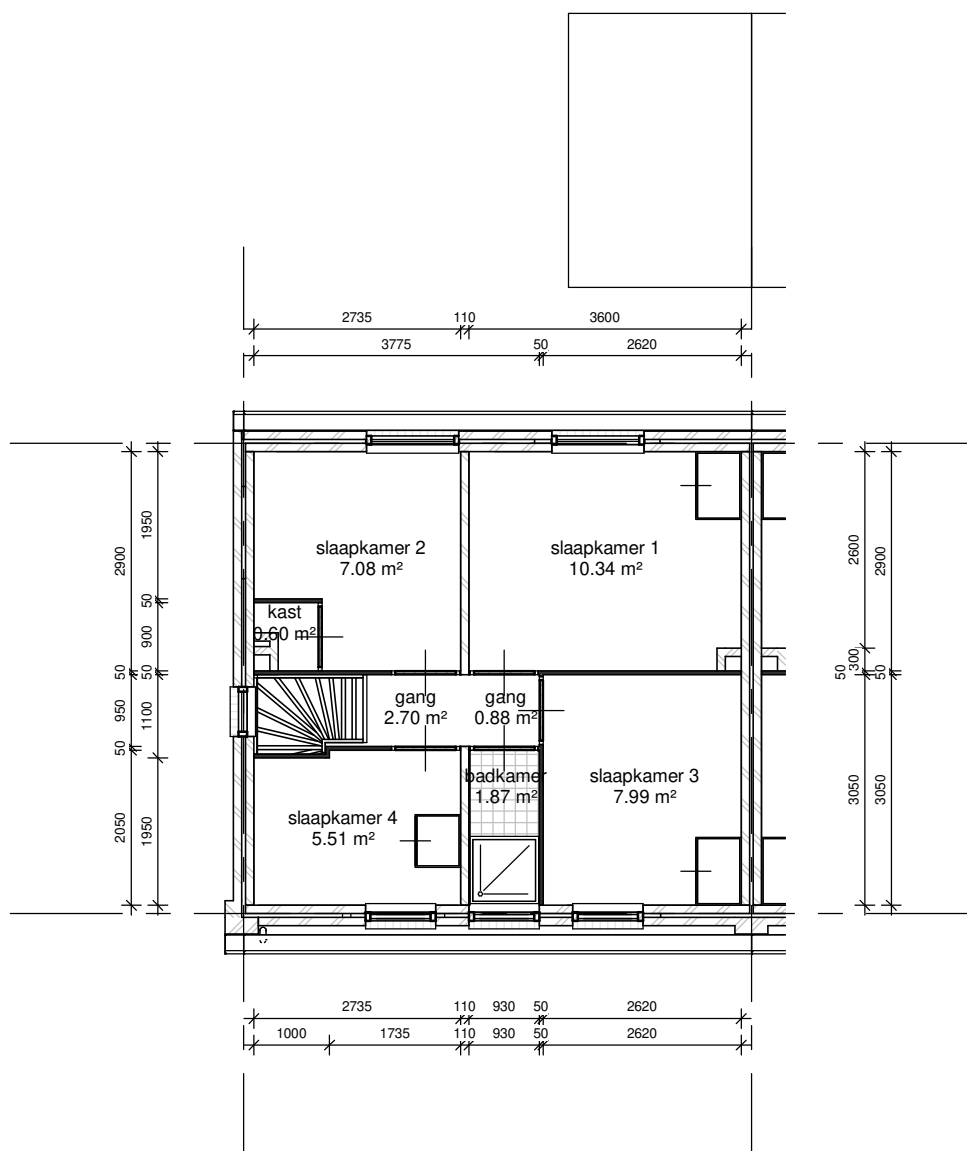

Stadlander

Stadlander
Rooseveltpaan 150
4624 DE Bergen op Zoom
tel. 0164 28 33 00
fax 0164 25 90 04
Email: info@stadlander.nl

Bestandsnaam: **22200705001_Laurent Rampartstraat 33 HALSTEREN_401_eerste verdieping woningplattegronden**
Technisch complex: **222007**
Blok(ken): **22200705**

Datum: **28-06-2019**
Schaal: **1:100**