


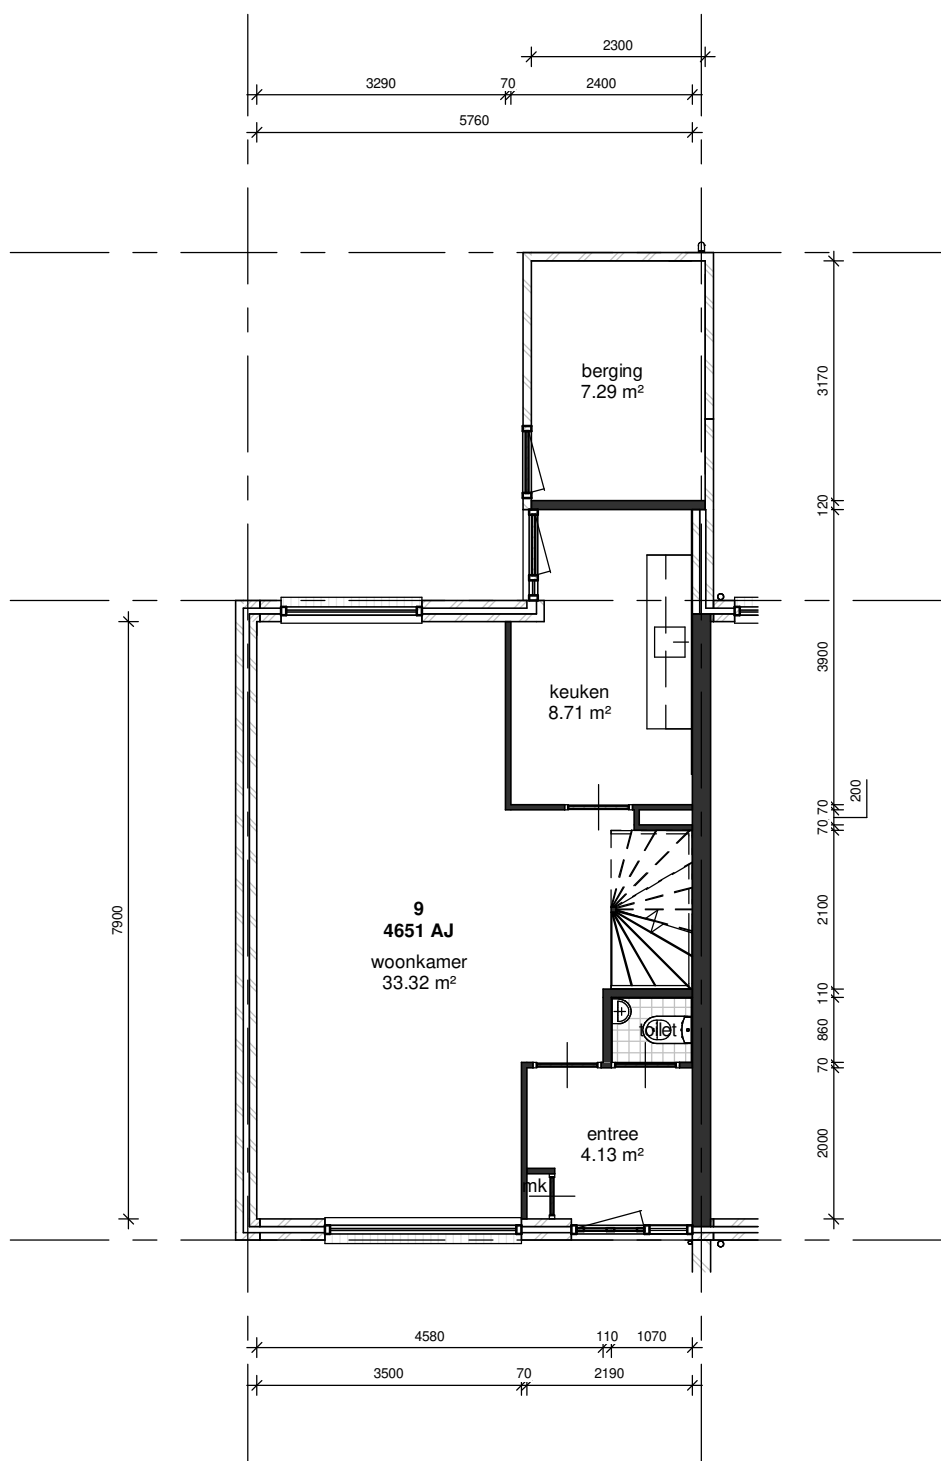

Stadlander

Stadlander
Rooseveltpaan 150
4624 DE Bergen op Zoom
tel. 0164 28 33 00
fax 0164 25 90 04
Email: info@stadlander.nl

Bestandsnaam: **22900803002_David van Orliënsstraat 13 STEENBERGEN_400_begane**
grond woningplattegronden

Technisch complex: **229008**
Blok(ken): **22900803**

Datum: **30-11-2019**
Schaal: **1:100**