


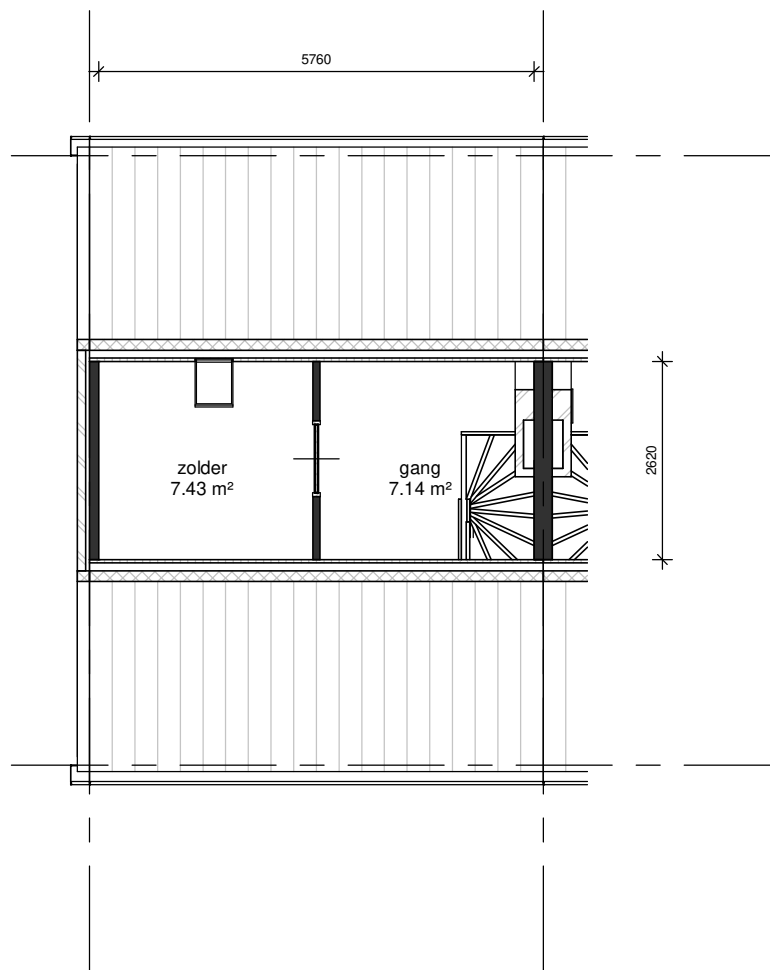

Stadlander

Stadlander
Rooseveltpaan 150
4624 DE Bergen op Zoom
tel. 0164 28 33 00
fax 0164 25 90 04
Email: info@stadlander.nl

Bestandsnaam: **23101404002_Esdoornstraat 36 STEENBERGEN_402_tweede verdieping woningplattegronden**

Technisch complex: **231014**

Blok(ken): **23101404**

Datum: **31-05-2019**
Schaal: **1:100**