


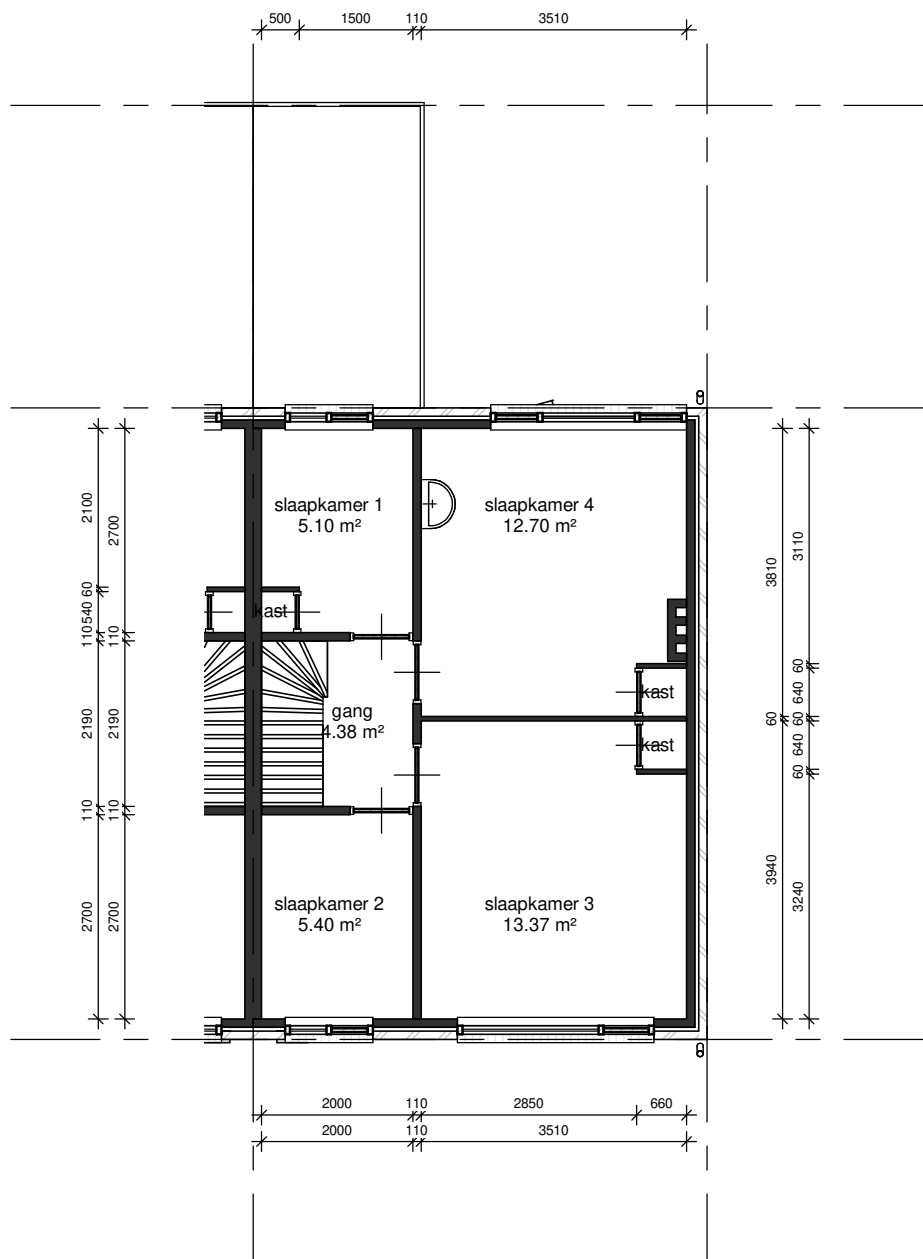

Stadlander

Stadlander
Rooseveltpaan 150
4624 DE Bergen op Zoom
tel. 0164 28 33 00
fax 0164 25 90 04
Email: info@stadlander.nl

Bestandsnaam: **23800207001_W.H. Bollaertstraat 23 HUIJBERGEN_401_ eerste verdieping woningplattegronden**
Technisch complex: **238002**
Blok(ken): **23800207**

Datum: **30-09-2019**
Schaal: **1:100**