


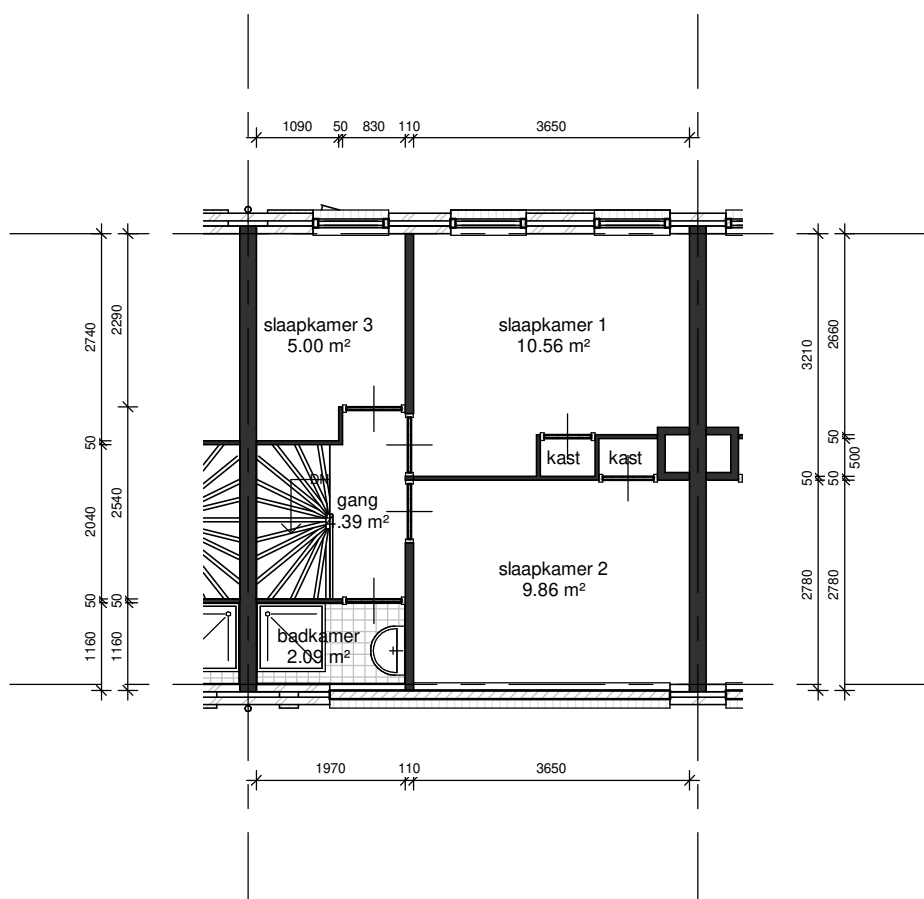

Stadlander

Stadlander
Rooseveltpaan 150
4624 DE Bergen op Zoom
tel. 0164 28 33 00
fax 0164 25 90 04
Email: info@stadlander.nl

Bestandsnaam: **23100302003_Anjerstraat 49 STEENBERGEN_401_eerste verdieping**
woningplattegronden
Technisch complex: **231003**
Blok(ken): **23100302**

Datum: **30-09-2019**
Schaal: **1:100**