


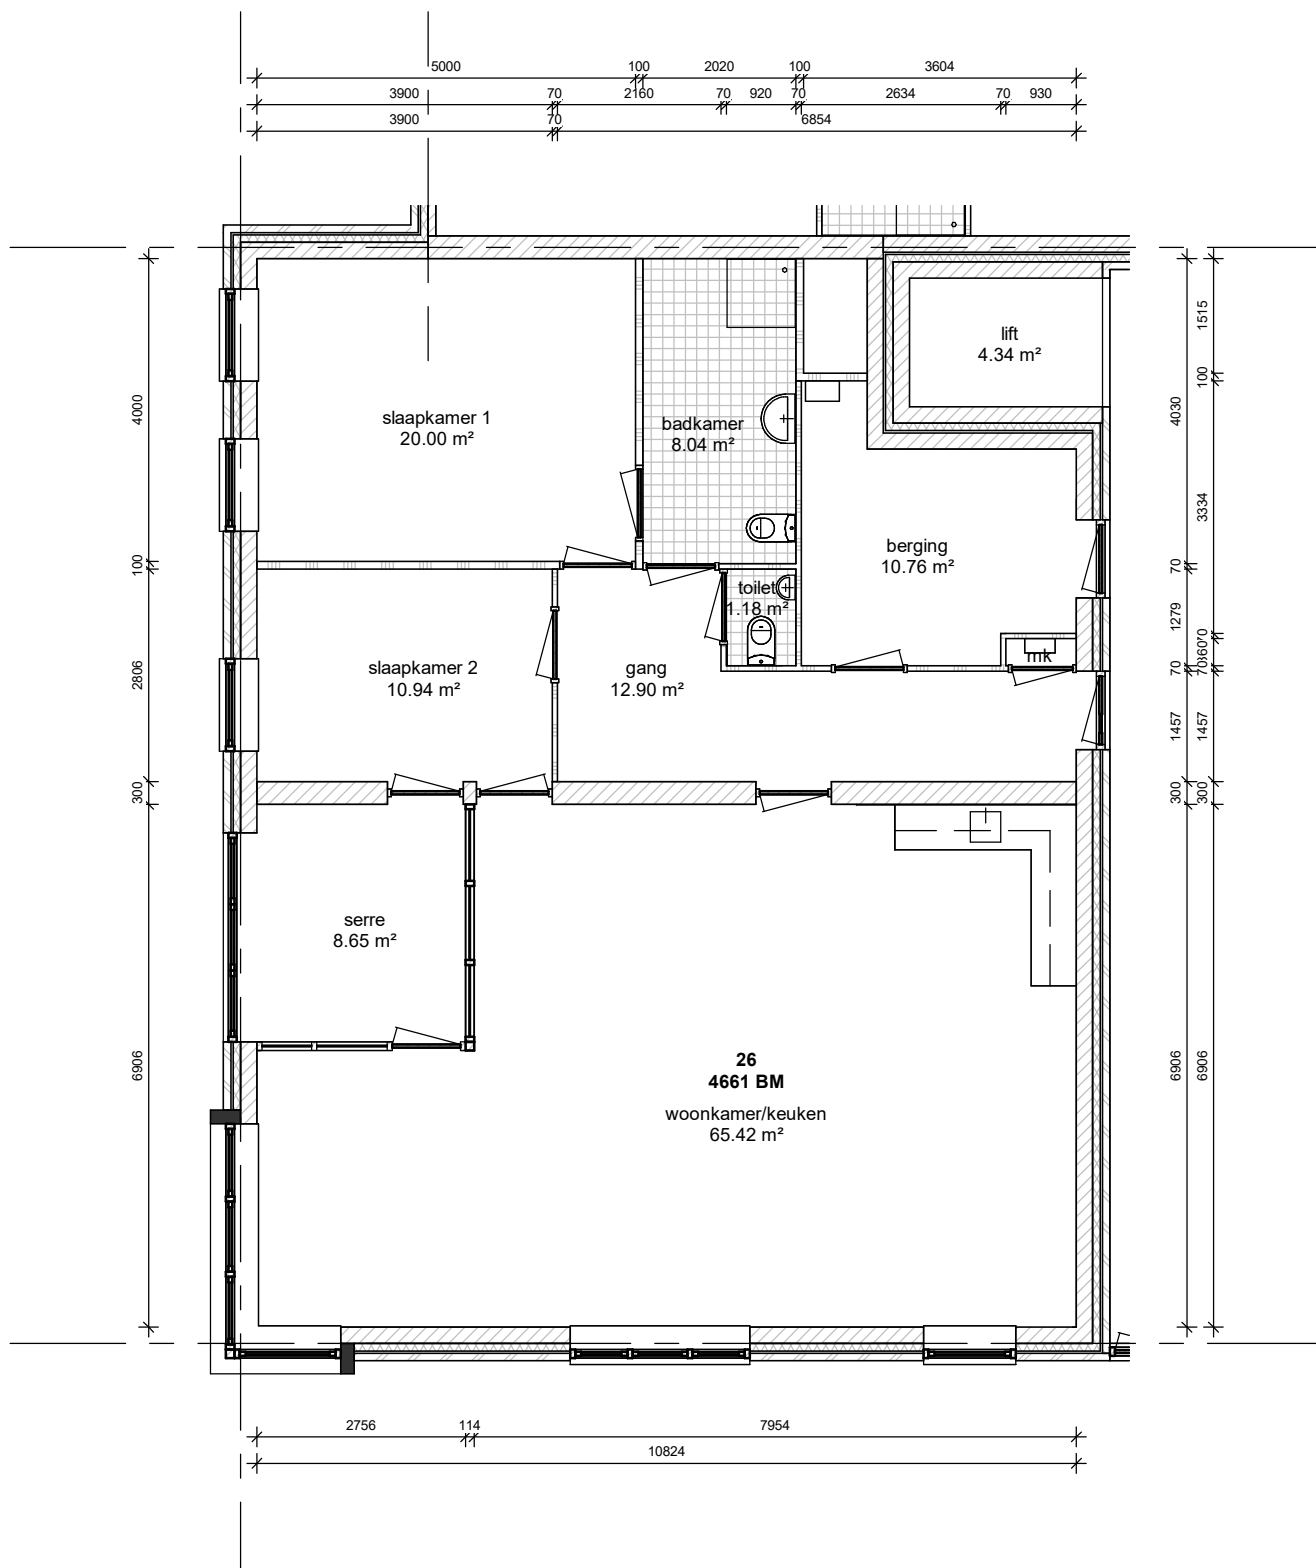

Stadlander

Stadlander
Roosevelttlaan 150
4624 DE Bergen op Zoom
tel. 0164 28 33 00
fax 0164 25 90 04
Email: info@stadlander.nl

Bestandsnaam: 22301601004_Frédéric de Ramlaan 26 HALSTEREN_400_ begane grond
woningplattegronden
Technisch complex: 223016
Blok(ken): 22301601
Datum: 31-07-2019
Schaal: 1:100