


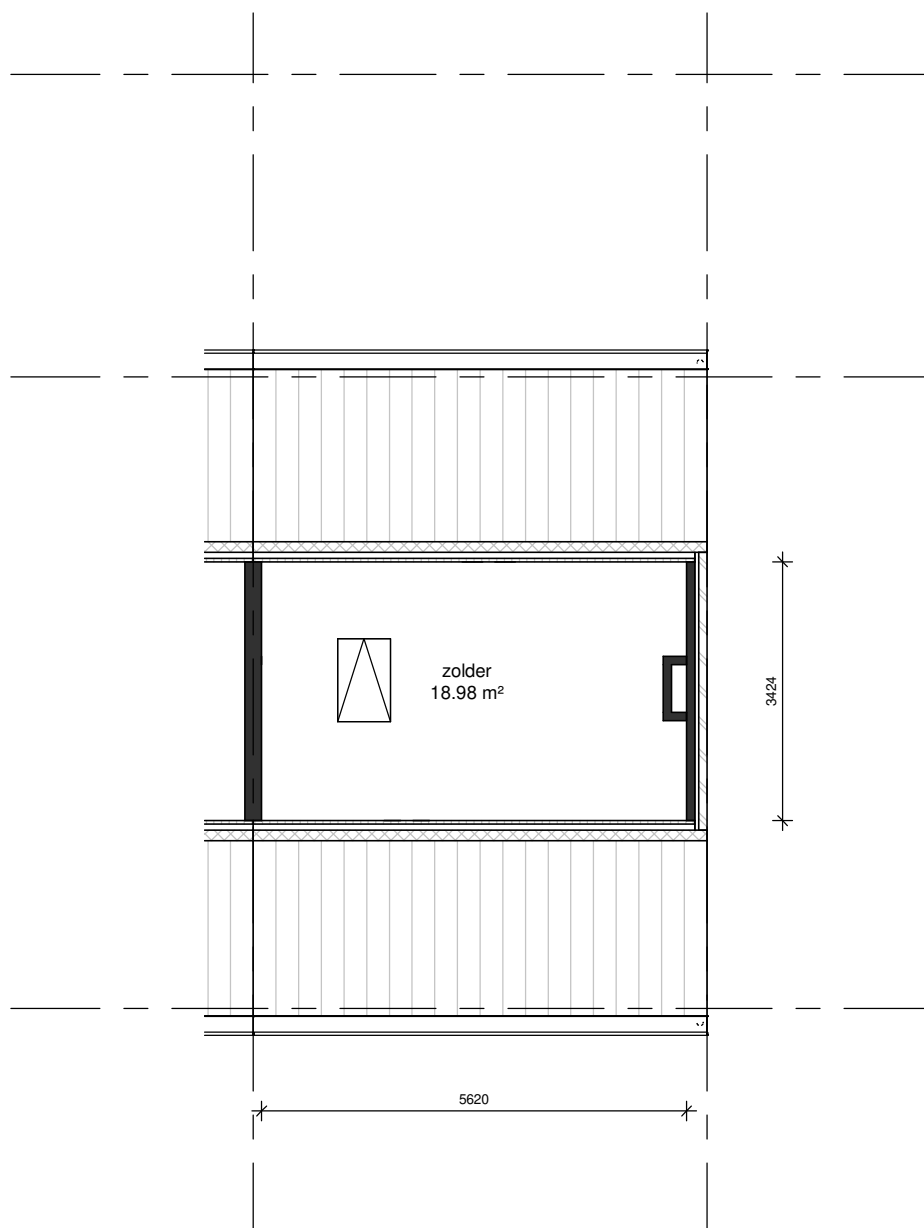

Stadlander

Stadlander
Rooseveltpaan 150
4624 DE Bergen op Zoom
tel. 0164 28 33 00
fax 0164 25 90 04
Email: info@stadlander.nl

Bestandsnaam: 23800207001_W.H. Bollaertstraat 23 HUIJBERGEN_402_ tweede
verdieping woningplattegronden
Technisch complex: 238002
Blok(ken): 23800207

Datum: 30-09-2019
Schaal: 1:100