


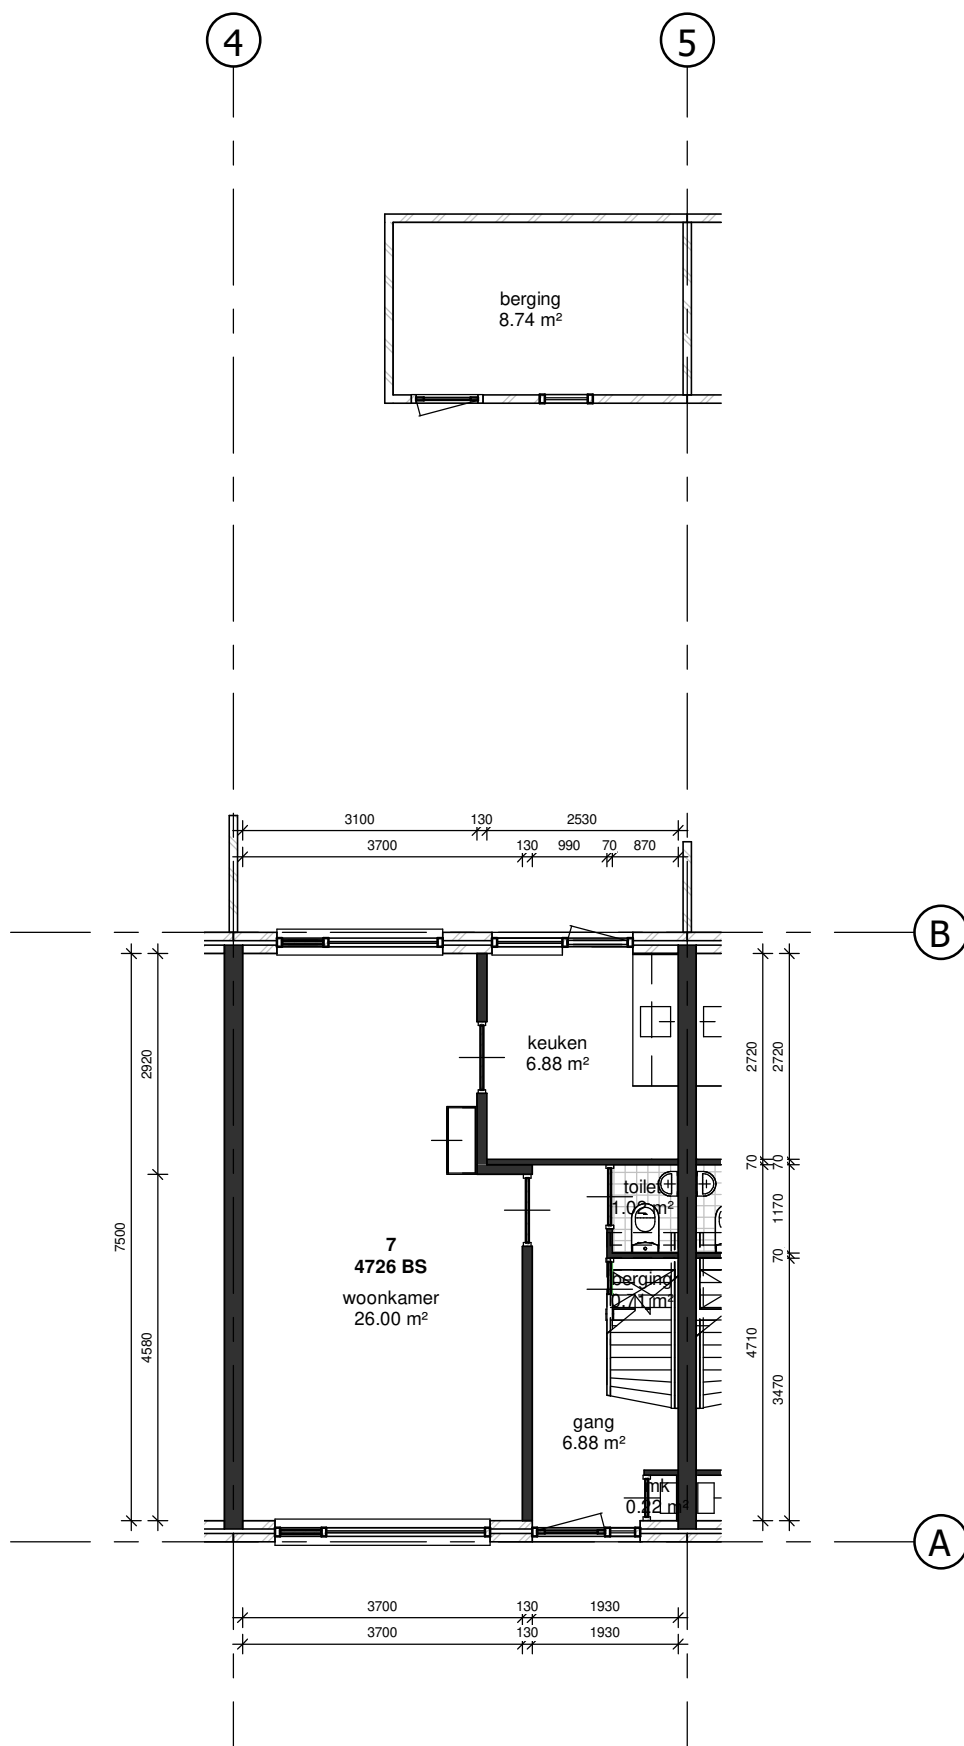

Stadlander

Stadlander
Rooseveltpaan 150
4624 DE Bergen op Zoom
tel. 0164 28 33 00
fax 0164 25 90 04
Email: info@stadlander.nl

Bestandsnaam: **25600301004_Esdoornstraat 7 HEERLE_400_begane grond
woningplattegronden**
Technisch complex: **256003**
Blok(ken): **25600301**

Datum: **28-06-2018**
Schaal: **1:100**