


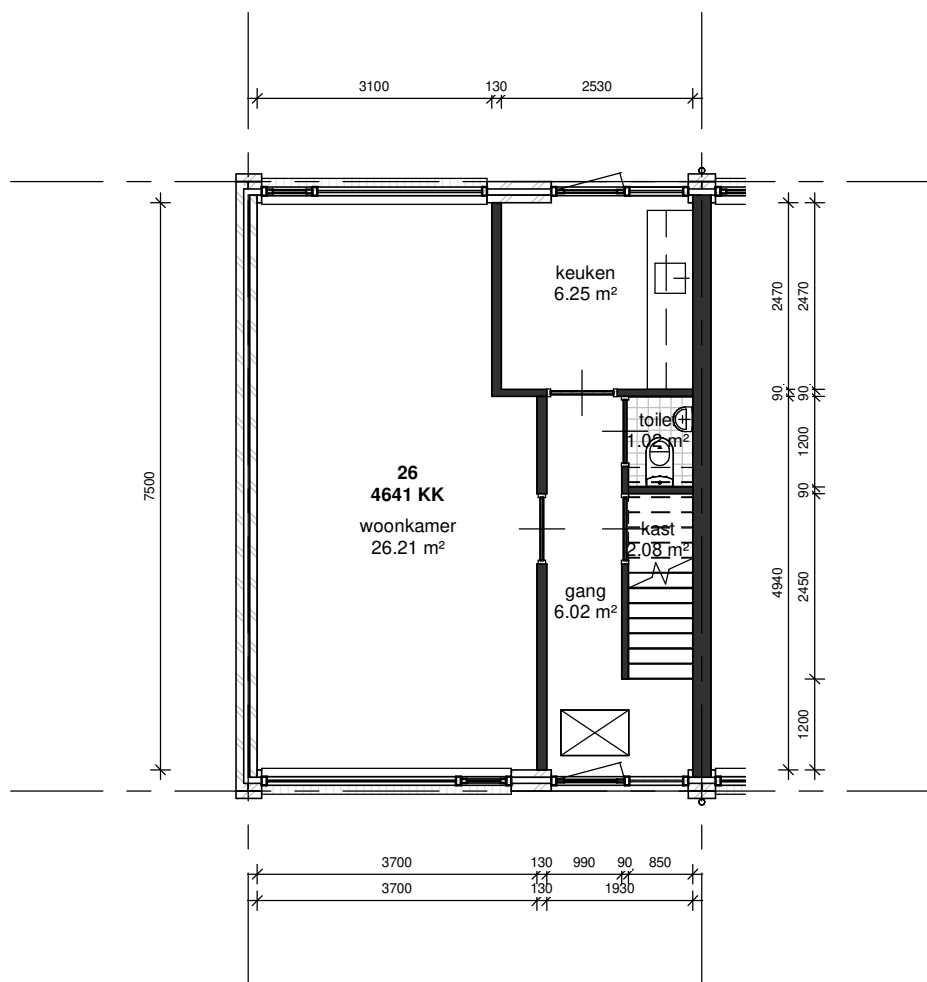

Stadlander

Stadlander
Rooseveltpaan 150
4624 DE Bergen op Zoom
tel. 0164 28 33 00
fax 0164 25 90 04
Email: info@stadlander.nl

Bestandsnaam:

**23900805004_Dominicanenstraat 26 OSSENDRECHT_400_ begane
grond woningplattegronden**

Technisch complex:

239008

Blok(ken):

23900805

Datum: **30-10-2019**

Schaal: **1:100**