


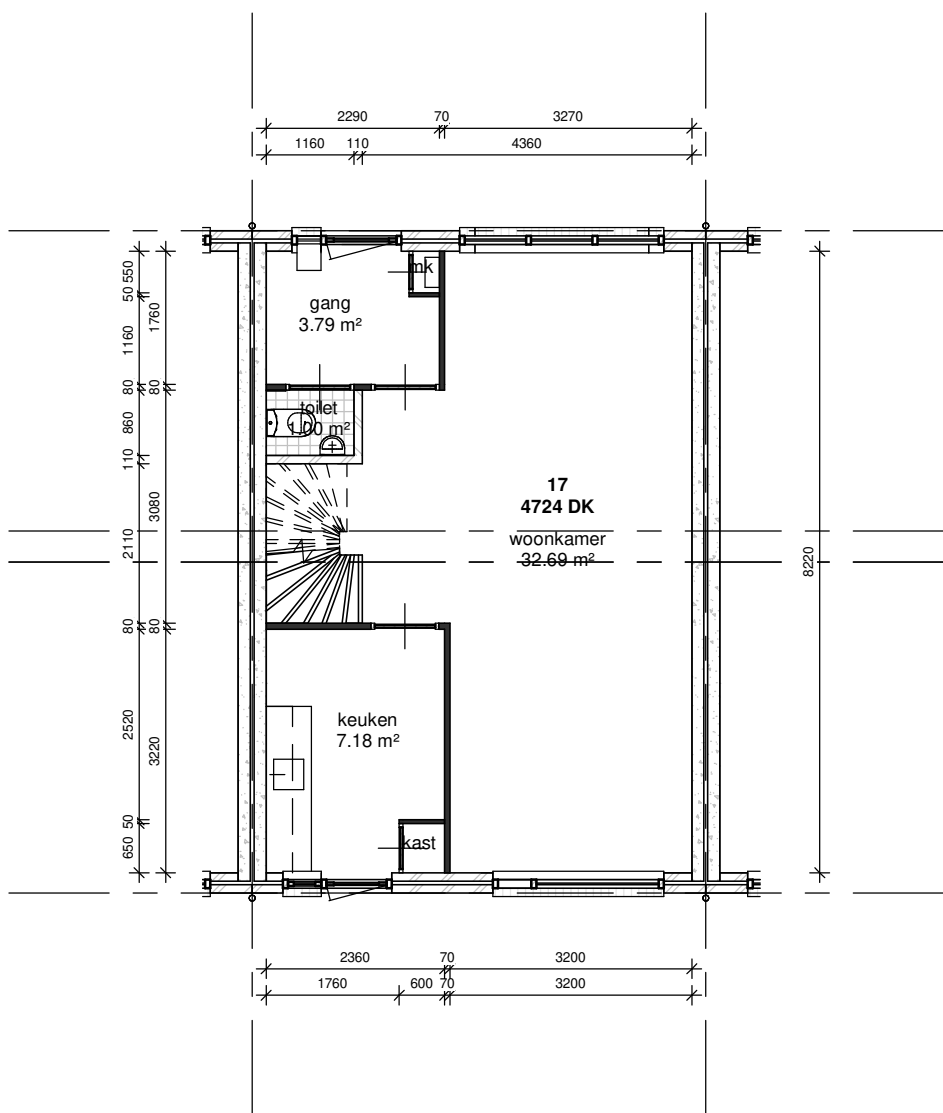

Stadlander

Stadlander
Rooseveltpaan 150
4624 DE Bergen op Zoom
tel. 0164 28 33 00
fax 0164 25 90 04
Email: info@stadlander.nl

Bestandsnaam: 25501001005_Stelberg 17 WOUW_400_ begane grond
woningplattegronden
Technisch complex: 255010
Blok(ken): 25501004

Datum: 31-08-2019
Schaal: 1:100