


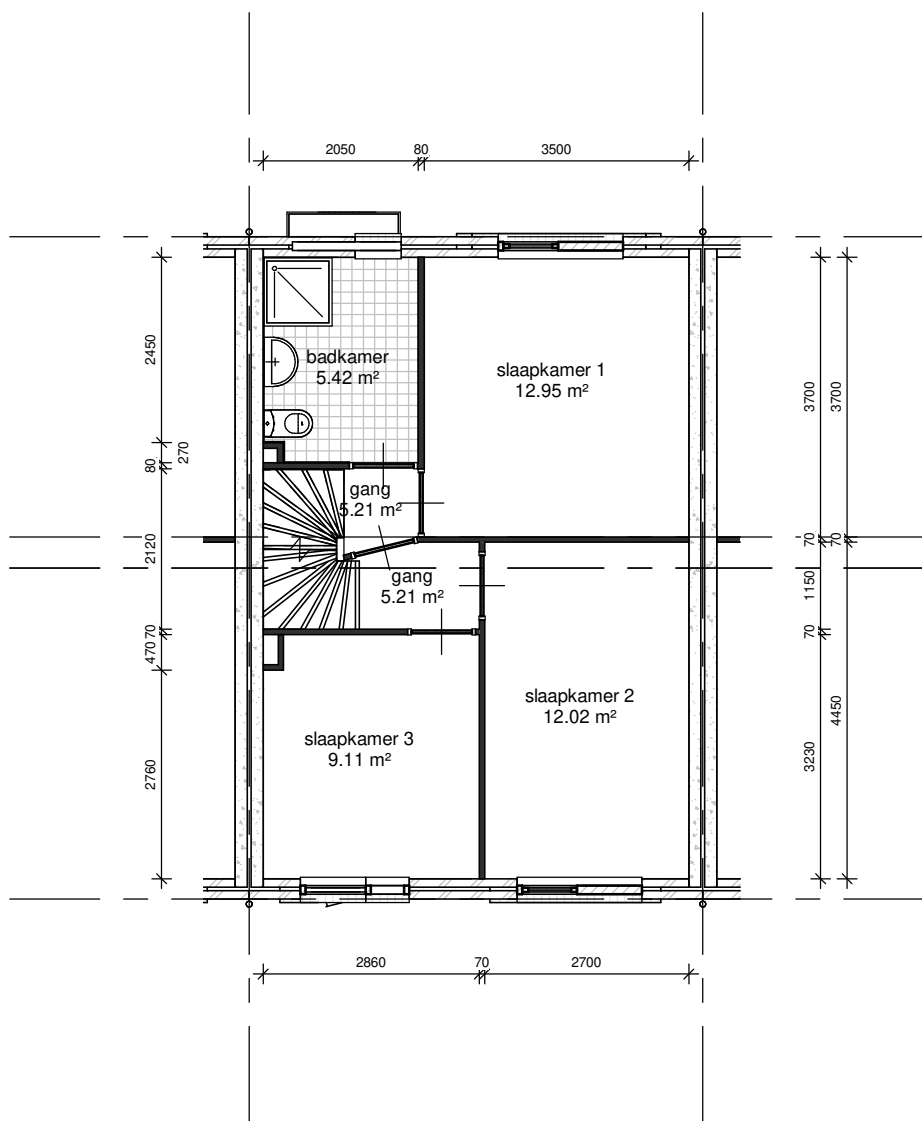

Stadlander

Stadlander
Rooseveltpaan 150
4624 DE Bergen op Zoom
tel. 0164 28 33 00
fax 0164 25 90 04
Email: info@stadlander.nl

Bestandsnaam: **25501001005_Stelberg 17 WOUW_401_ eerste verdieping**
woningplattegronden
Technisch complex: **255010**
Blok(ken): **25501004**

Datum: **31-08-2019**
Schaal: **1:100**