


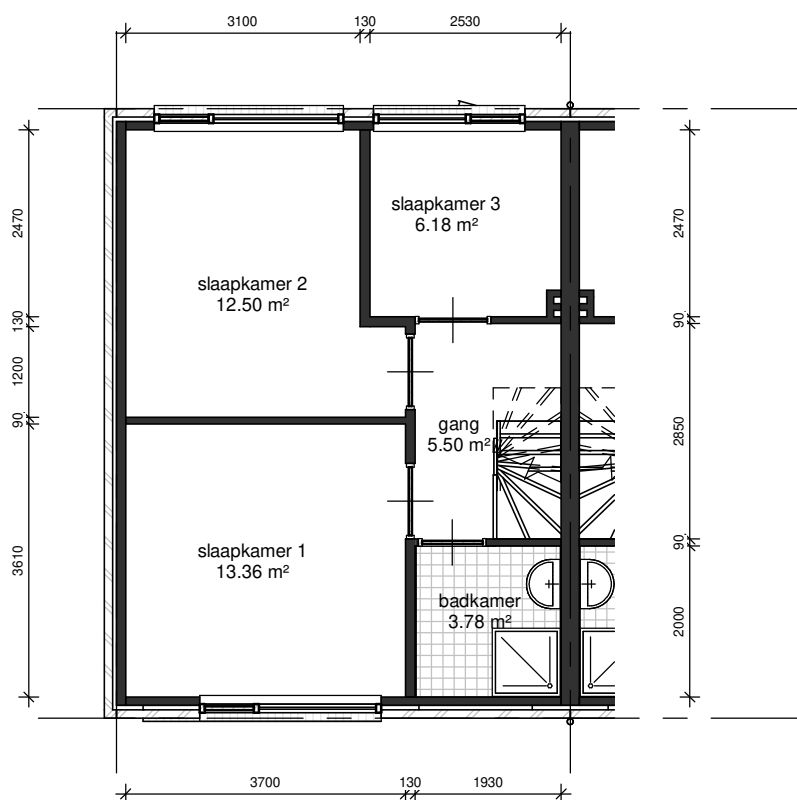

Stadlander

Stadlander
Rooseveltpaan 150
4624 DE Bergen op Zoom
tel. 0164 28 33 00
fax 0164 25 90 04
Email: info@stadlander.nl

Bestandsnaam: **23101406001_Lijsterbesstraat 23 STEENBERGEN_401_eerste verdieping woningplattegronden**
Technisch complex: **231014**
Blok(ken): **23101406**

Datum: **31-05-2019**
Schaal: **1:100**