


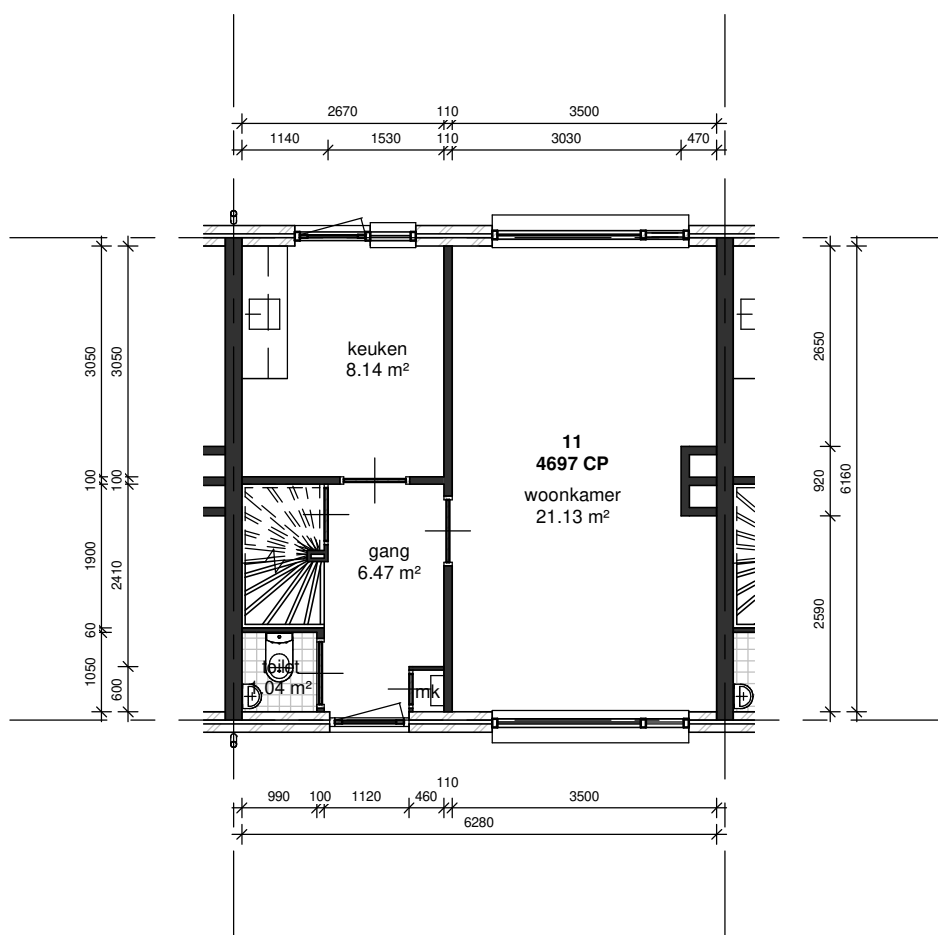

Stadlander

Stadlander
Rooseveltpaan 150
4624 DE Bergen op Zoom
tel. 0164 28 33 00
fax 0164 25 90 04
Email: info@stadlander.nl

Bestandsnaam: **24700306001_Doublethstraat 11 SINT-ANNALAND_400_ begane grond woningplattegronden**

Technisch complex: **247003**

Blok(ken): **24700306**

Datum: **28-09-2018**

Schaal: **1:100**