


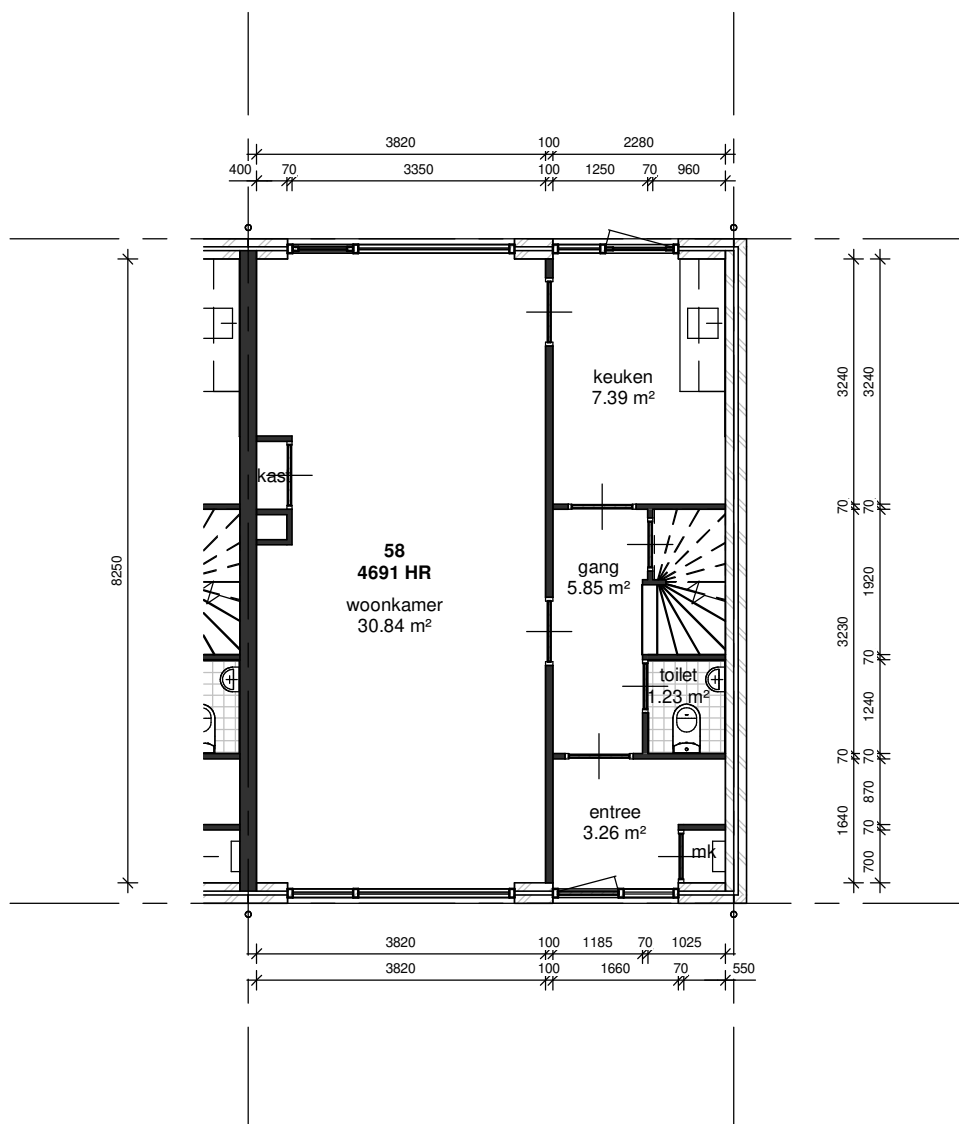

Stadlander

Stadlander
Rooseveltpaan 150
4624 DE Bergen op Zoom
tel. 0164 28 33 00
fax 0164 25 90 04
Email: info@stadlander.nl

Bestandsnaam: **24200501001_Machteld van Gelrestraat 58 THOLEN_400_ begane**
grond woningplattegronden

Technisch complex: **242005**

Blok(ken): **24200501**

Datum: **29-02-2020**

Schaal: **1:100**