


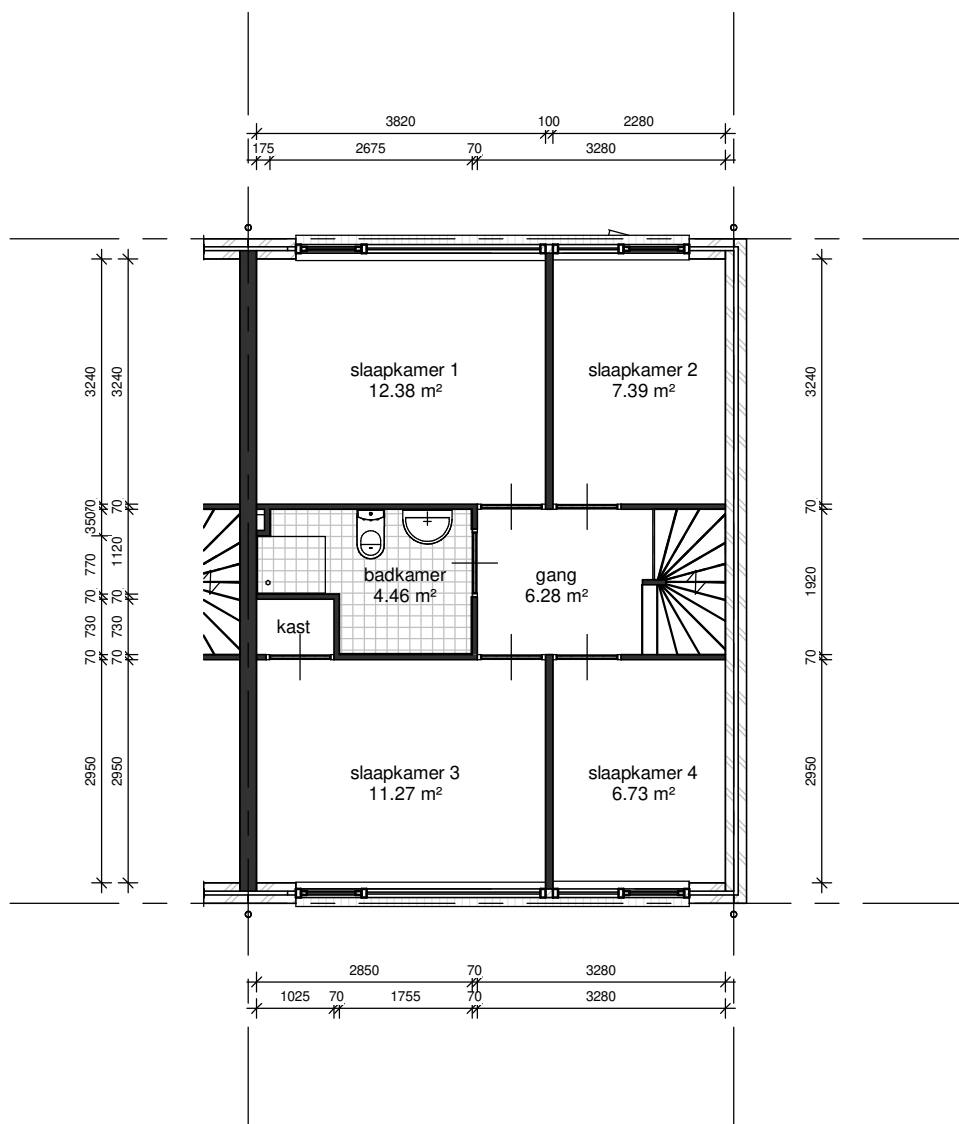

Stadlander

Stadlander
Rooseveltlaan 150
4624 DE Bergen op Zoom
tel. 0164 28 33 00
fax 0164 25 90 04
Email: info@stadlander.nl

Bestandsnaam: 24200501001_Machteld van Gelrestraat 58 THOLEN_401_ eerste verdieping woningplattegronden

Technisch complex: 242005

Blok(ken): 24200501

Datum: 29-02-2020

Schaal: 1:100