


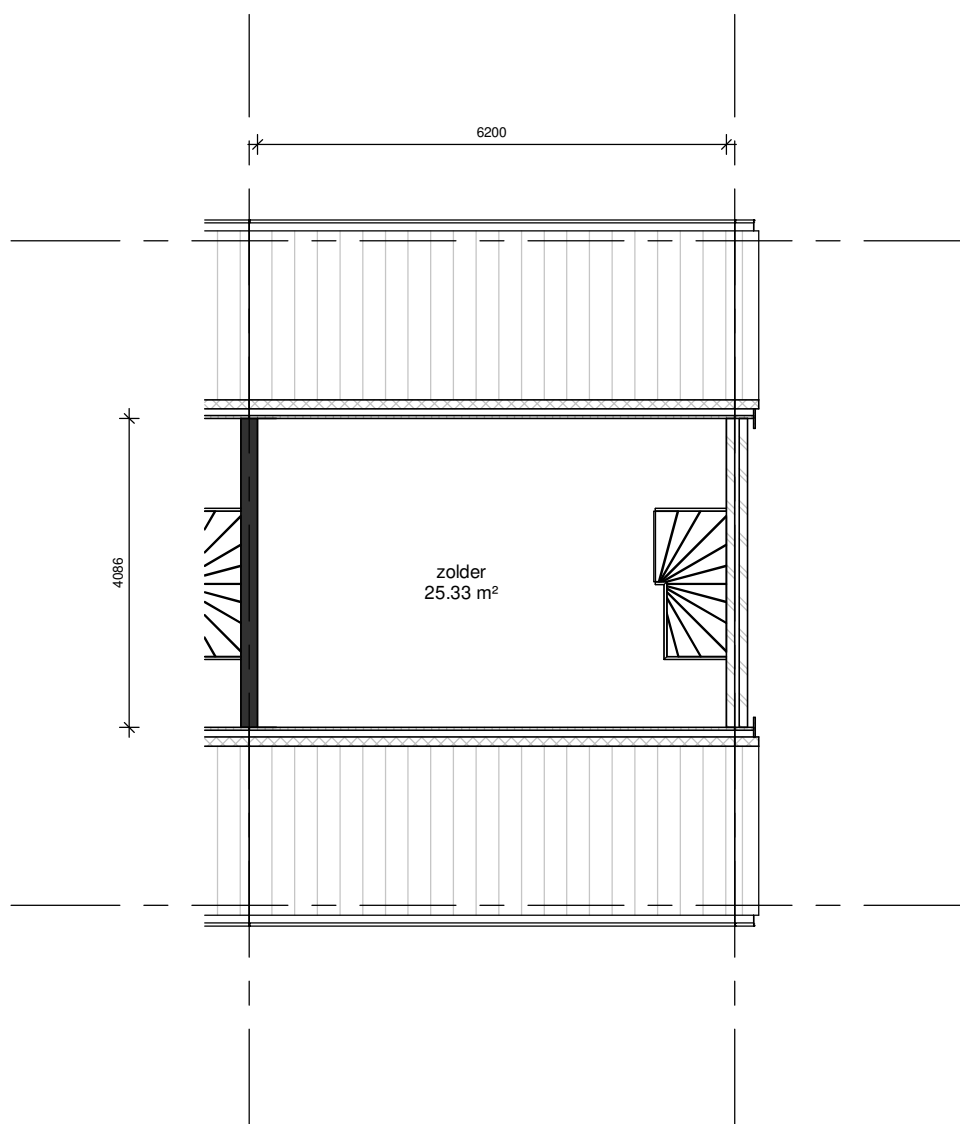

Stadlander

Stadlander
Rooseveltpaan 150
4624 DE Bergen op Zoom
tel. 0164 28 33 00
fax 0164 25 90 04
Email: info@stadlander.nl

Bestandsnaam:

24200501001_Machteld van Gelrestraat 58 THOLEN_402_ tweede verdieping woningplattegronden

Technisch complex:

242005

Blok(ken):

24200501

Datum: **29-02-2020**

Schaal: **1:100**