


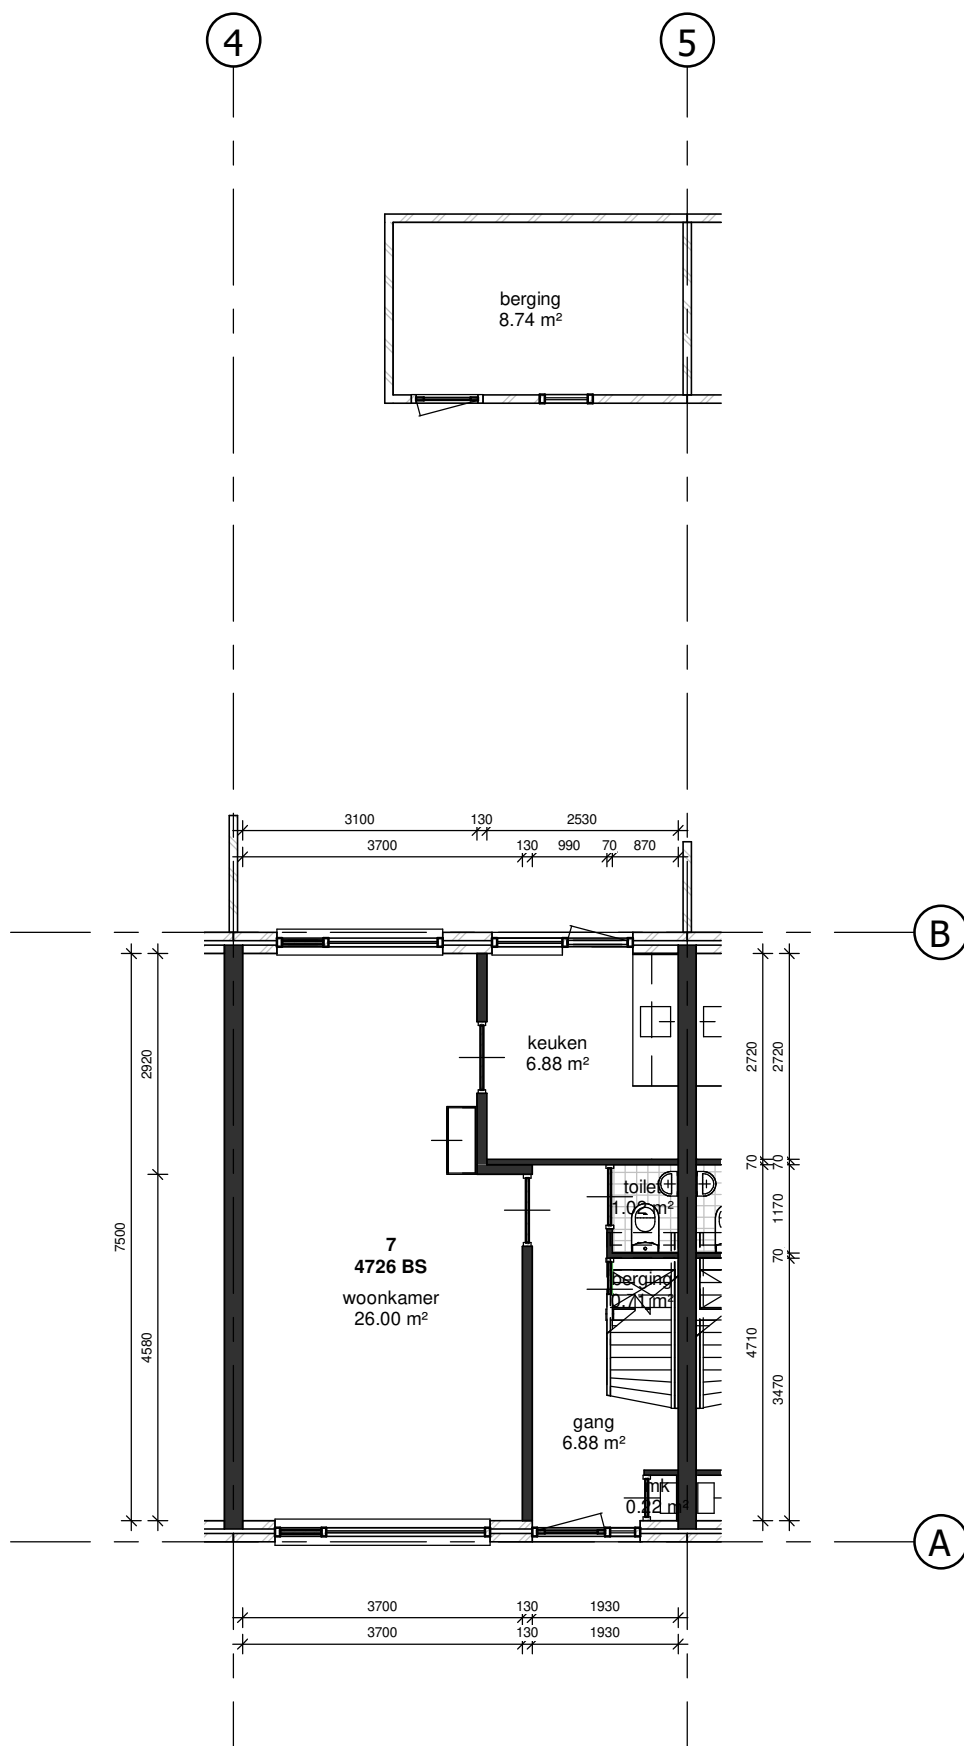

Stadlander

Stadlander
Roosevelttlaan 150
4624 DE Bergen op Zoom
tel. 0164 28 33 00
fax 0164 25 90 04
Email: info@stadlander.nl

Bestandsnaam: 25600301004_Esdoornstraat 7 HEERLE_400_begane grond
woningplattegronden
Technisch complex: 256003
Blok(ken): 25600301

Datum: 28-06-2018
Schaal: 1:100