


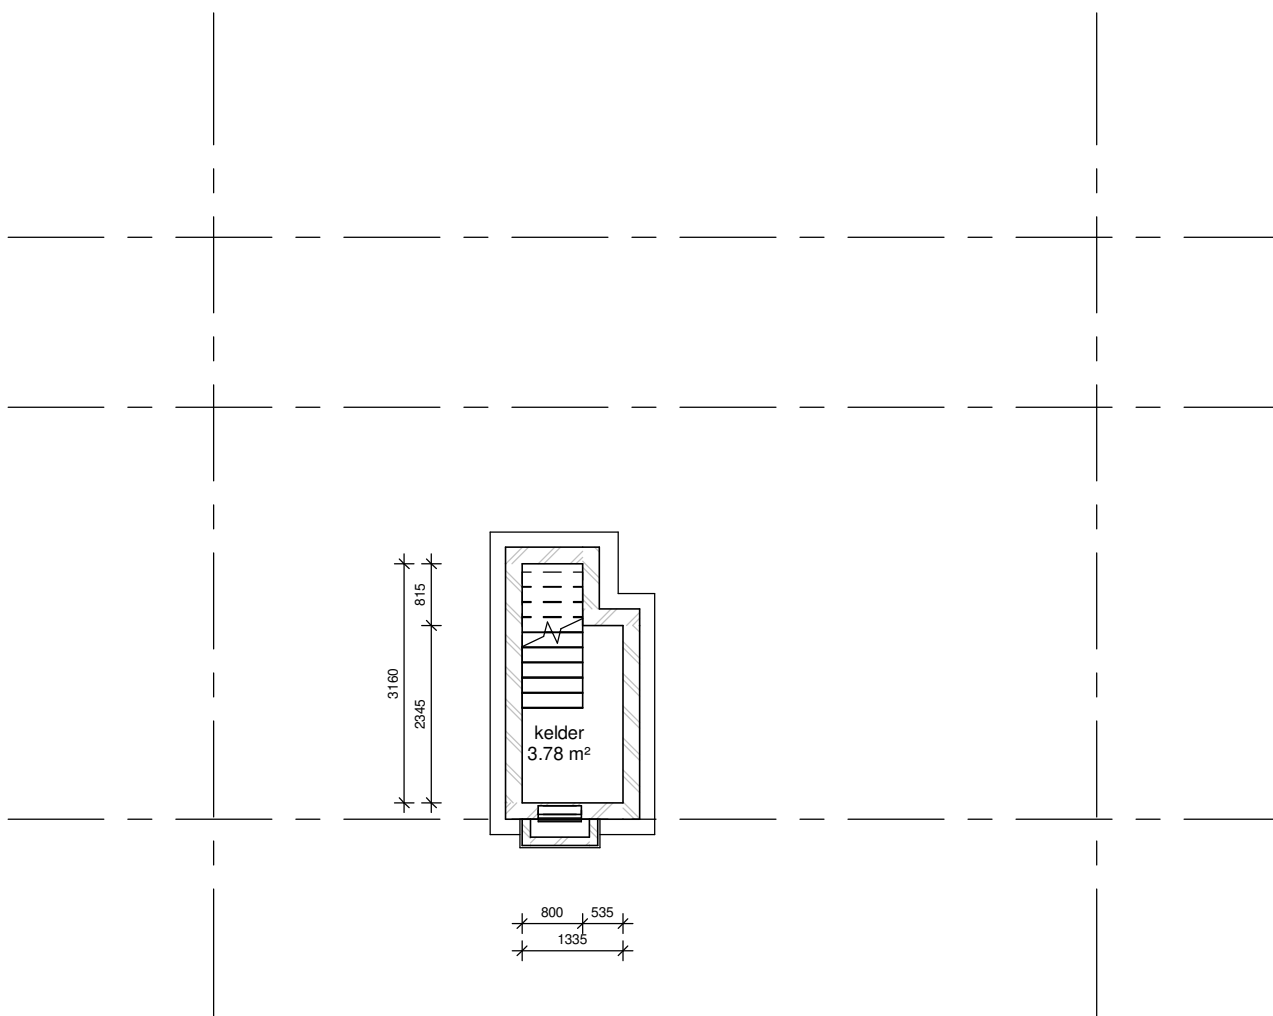

Stadlander

Stadlander
Rooseveltpaan 150
4624 DE Bergen op Zoom
tel. 0164 28 33 00
fax 0164 25 90 04
Email: info@stadlander.nl

Bestandsnaam: **23900109001_Dwarsstraat 10 OSSENDRECHT_400_ kelder**
woningplattegronden
Technisch complex: **239001**
Blok(ken): **23900109**

Datum: **31-01-2020**
Schaal: **1:100**