

HERONTWIKKELING VOGELENZANG Nieuwbouw De Leeuwerik



ENTREE, ACHTERTUIN EN VOGELVLUCHT



GEVELAANZICHTEN, MATERIALISERING, KLEURGEBRUIK EN GEMEENSCHAPPELIJKE ACHTERTUIN



GEVELAANZICHTEN VANAF NACHTEGAAL EN DORPSSTRAAT

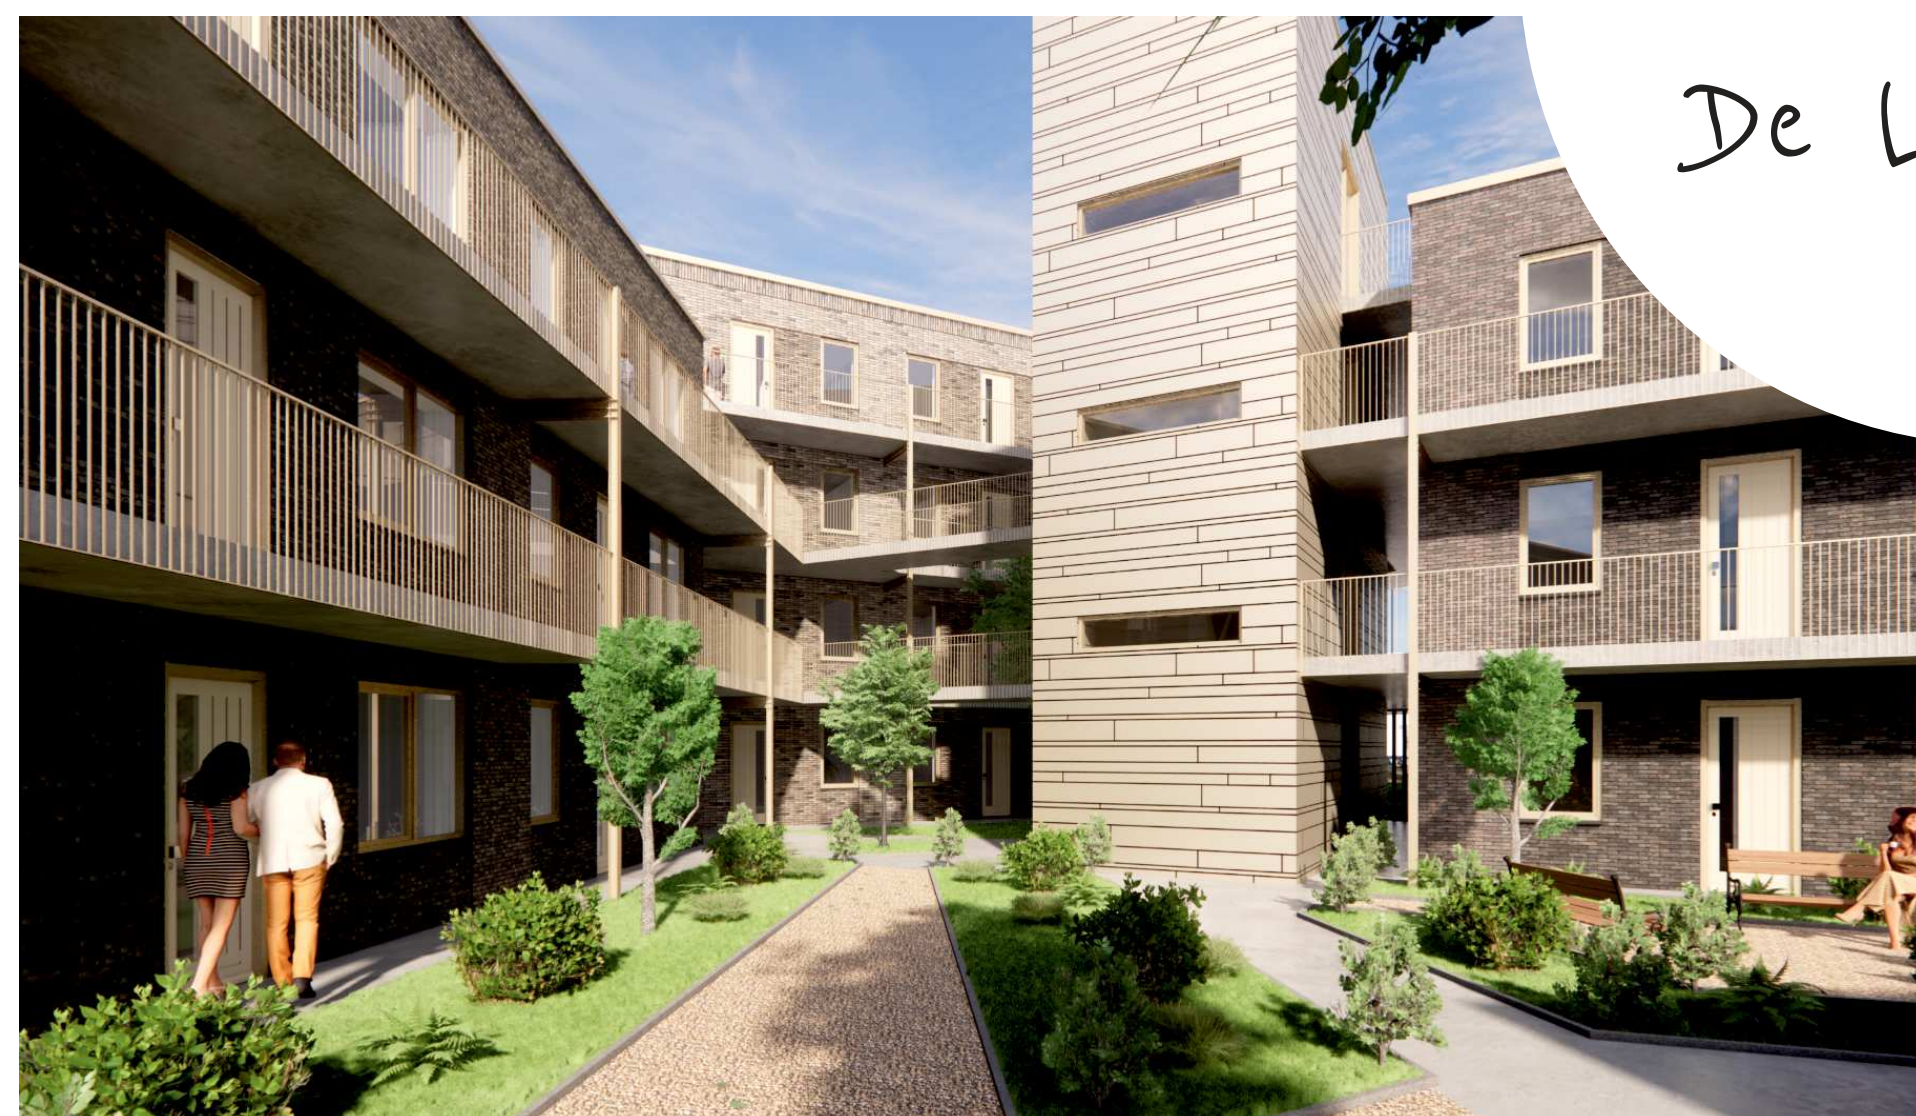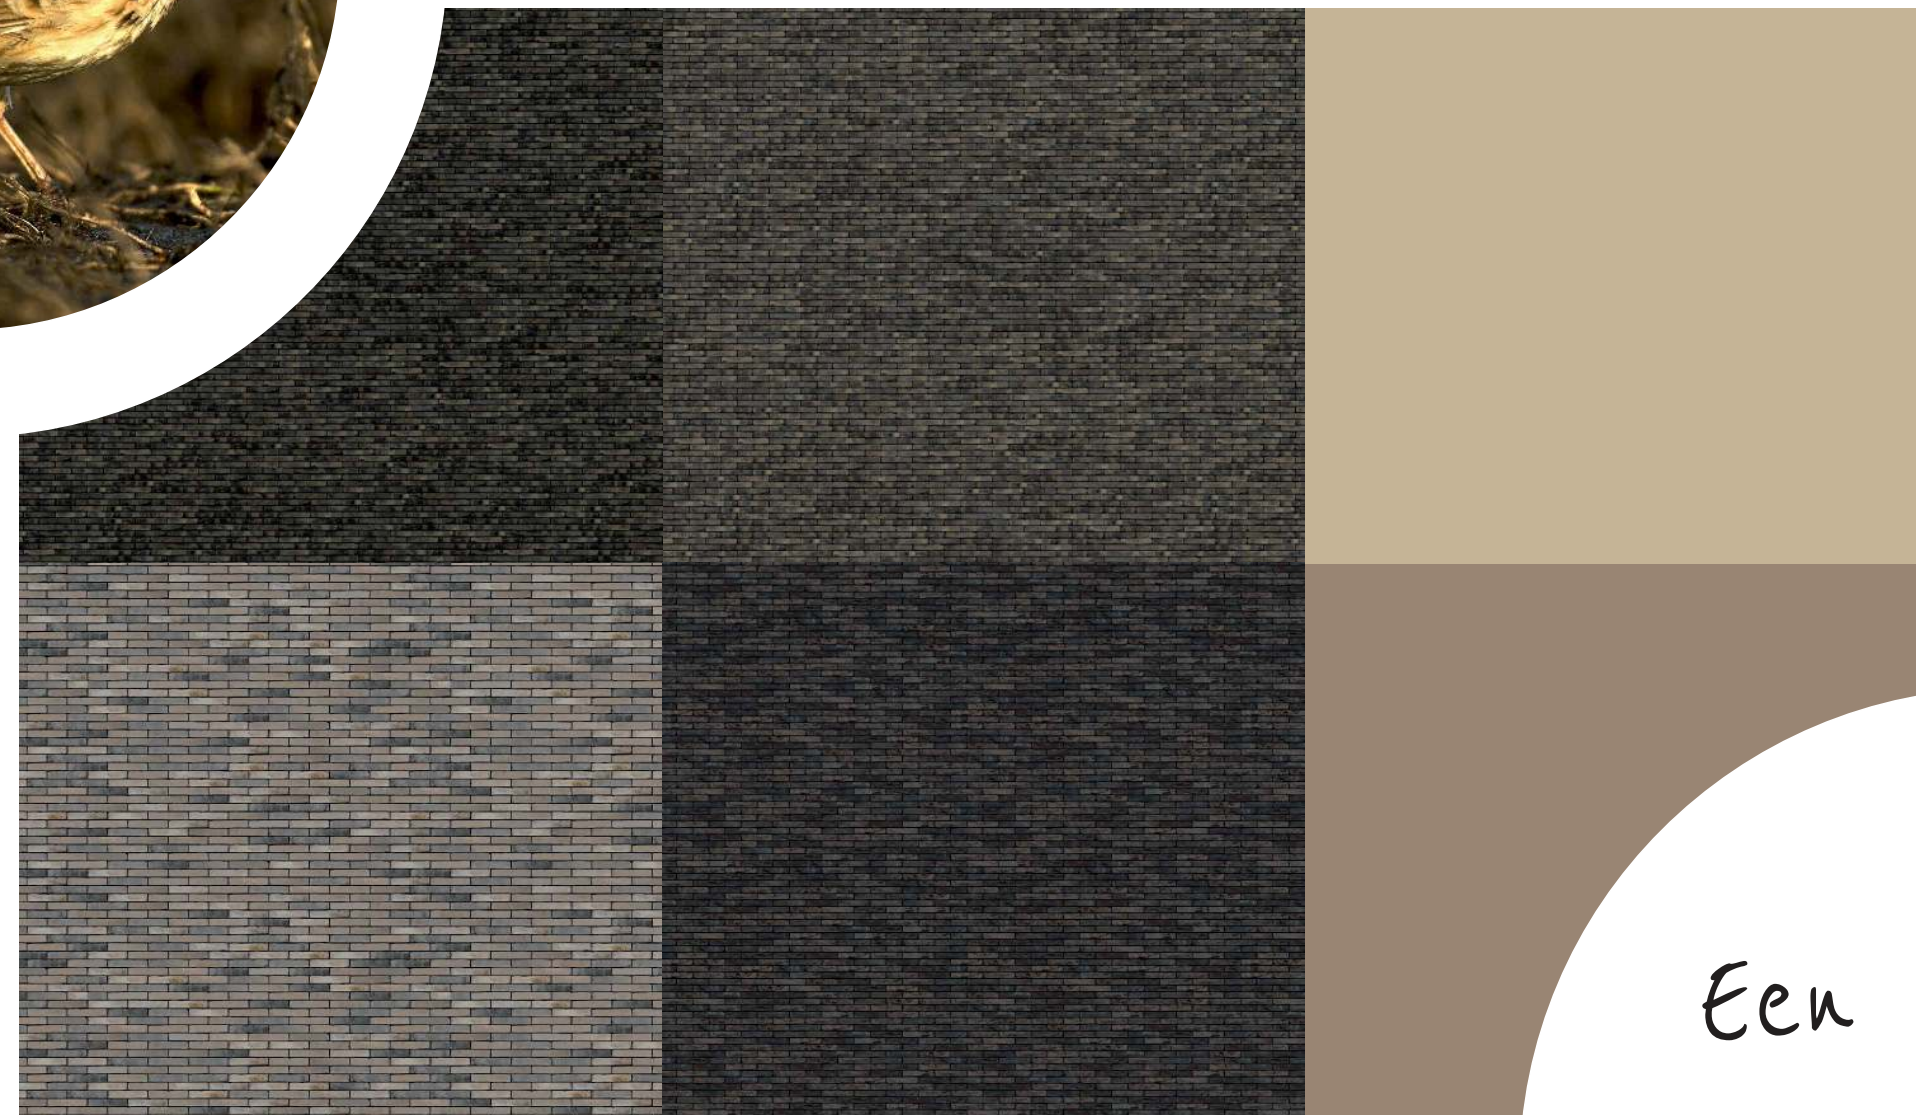

Een nieuwe
toekomst voor
De Leeuwerik