

Definitief

Oppervlakteberekening NEN 2580

Clusternummer: **11051.30001/1**

Adres: **Rembrandtstraat 52A te Bergen op Zoom**

d.d. 24-03-2014

Tekeningen en tabellen

Inhoud

1. **Meetcertificaat**
2. **Indelingstekening(en) naar huurder** (unit)

1

Meetcertificaat



4. Meetstaat NEN 2580

Gebouwomschrijving: **Abdij**
Clusternummer: **11051.30001/1**

Oppervlakten						
	Beg. Grond	1e verd.	2e verd.			Totaal
1 (BVO) Brutovloeroppervlakte	1304	559	236			2099
2 (VVO) Verhuurbare vloeroppervlakte	1112	359	0			1471
3 (VVO) Gemeenschappelijke ruimten	0	0	0			0
4 (VVO) Totaal	1112	359	0			1471

Meetcertificaat A
Meetcertificaat B

: Maatvoering en ruimtegebruik op locatie gecontroleerd
: Maatvoering en ruimtegebruik **niet** op locatie gecontroleerd

Meetcertificaat B

Ondergetekenden verklaren hierbij dat bovenstaande meetstaat is opgesteld conform de NEN 2580:Mei 2007 /C1: 2008, 'Oppervlakten en inhouden van gebouwen'.

Handtekening

Naam M. Orgers
Functie Projectadviseur

Handtekening

Naam P. Meerkerk
Functie Projectleider

Clusternummer:	11051.30001/1
Adres:	Rembrandstraat 52A
Plaats:	Bergen op Zoom

ruimte nummer	huurder/gem	oppervlakte VVO
Begane grond		
0.01	Ruimte horizontaal verkeer	15,0 m2
0.02	Gebruiksruimte	23,6 m2
0.03	Ruimte horizontaal verkeer	4,8 m2
0.04	Ruimte horizontaal verkeer	261,5 m2
0.05	Gebruiksruimte	89,6 m2
0.06	Gebruiksruimte	16,4 m2
0.07	Natte ruimte	6,3 m2
0.08	Ruimte beperkt gebruik	4,4 m2
0.09	Ruimte beperkt gebruik	4,4 m2
0.10	Natte ruimte	6,3 m2
0.11	Gebruiksruimte	16,4 m2
0.12	Gebruiksruimte	86,9 m2
0.13	Ruimte horizontaal verkeer	9,3 m2
0.14	Ruimte horizontaal verkeer	11,9 m2
0.15	Natte ruimte	1,6 m2
0.16	Gebruiksruimte	12,6 m2
0.17	Gebruiksruimte	27,9 m2
0.18	Ruimte beperkt gebruik	1,4 m2
0.19	Ruimte beperkt gebruik	1,3 m2
0.20	Gebruiksruimte	97,6 m2
0.21	Natte ruimte	10,2 m2
0.22	Natte ruimte	10,2 m2
0.23	Gebruiksruimte	9,7 m2
0.24	Gebruiksruimte	87,7 m2
0.25	Gebruiksruimte	16,4 m2
0.26	Natte ruimte	6,3 m2
0.27	Ruimte beperkt gebruik	4,4 m2
0.28	Ruimte beperkt gebruik	4,4 m2
0.29	Natte ruimte	6,3 m2
0.30	Gebruiksruimte	16,4 m2
0.31	Gebruiksruimte	90,8 m2
0.32	Ruimte horizontaal verkeer	10,5 m2
0.33	Gebruiksruimte	17,3 m2
0.34	Gebruiksruimte	12,7 m2
0.35	Ruimte beperkt gebruik	5,4 m2
0.36	Gebruiksruimte	12,5 m2
0.37	Natte ruimte	4,6 m2
0.38	Gebruiksruimte	25,3 m2
0.39	Gebruiksruimte	23,5 m2
0.40	Gebruiksruimte	21,6 m2
0.41	Natte ruimte	5,6 m2
0.42	Natte ruimte	4,8 m2
0.43	Natte ruimte	5,7 m2

1e verdieping		
1.01	Ruimte horizontaal verkeer	41,3 m2
1.02	Gebruiksruimte	45,4 m2
1.03	Natte ruimte	5,1 m2
1.04	Natte ruimte	5,1 m2
1.05	Ruimte beperkt gebruik	13,1 m2
1.06	Gebruiksruimte	158,1 m2
1.07	Ruimte horizontaal verkeer	25,9 m2
1.08	Gebruiksruimte	34,5 m2
1.08	Ruimte horizontaal verkeer	30,8 m2

Oppervlakte VVO	
VVO begane grond	1471 m2
VVO totaal =	1471 m2

Oppervlakte BVO	
BVO begane grond	2099
BVO totaal =	2099

Indelingstekening(en) naar huurder (unit)



Kanaalweg Westzijde 45
Postbus 238
3220 AE Hellevoetsluis

T 0181 318122
F 0181 321099
E info@iob.nl
I www.iob.nl

opdrachtgever:



objectnaam:

Rembrandstraat 52A
Bergen op zoom

laag:

Begane grond

clusternummer:

11051.30001/1

papierformaat:

A3

getekend:

MO

schaal:

1:200

datum:

24-03-2014


paraaf:


tekeningnummer:

11051.30001/1u00

Verhuurbare vloeroppervlakte:

-  Gebruiksruimte
-  Natte ruimte
-  Ruimte beperkt gebruik
-  Ruimte horizontaal verkeer

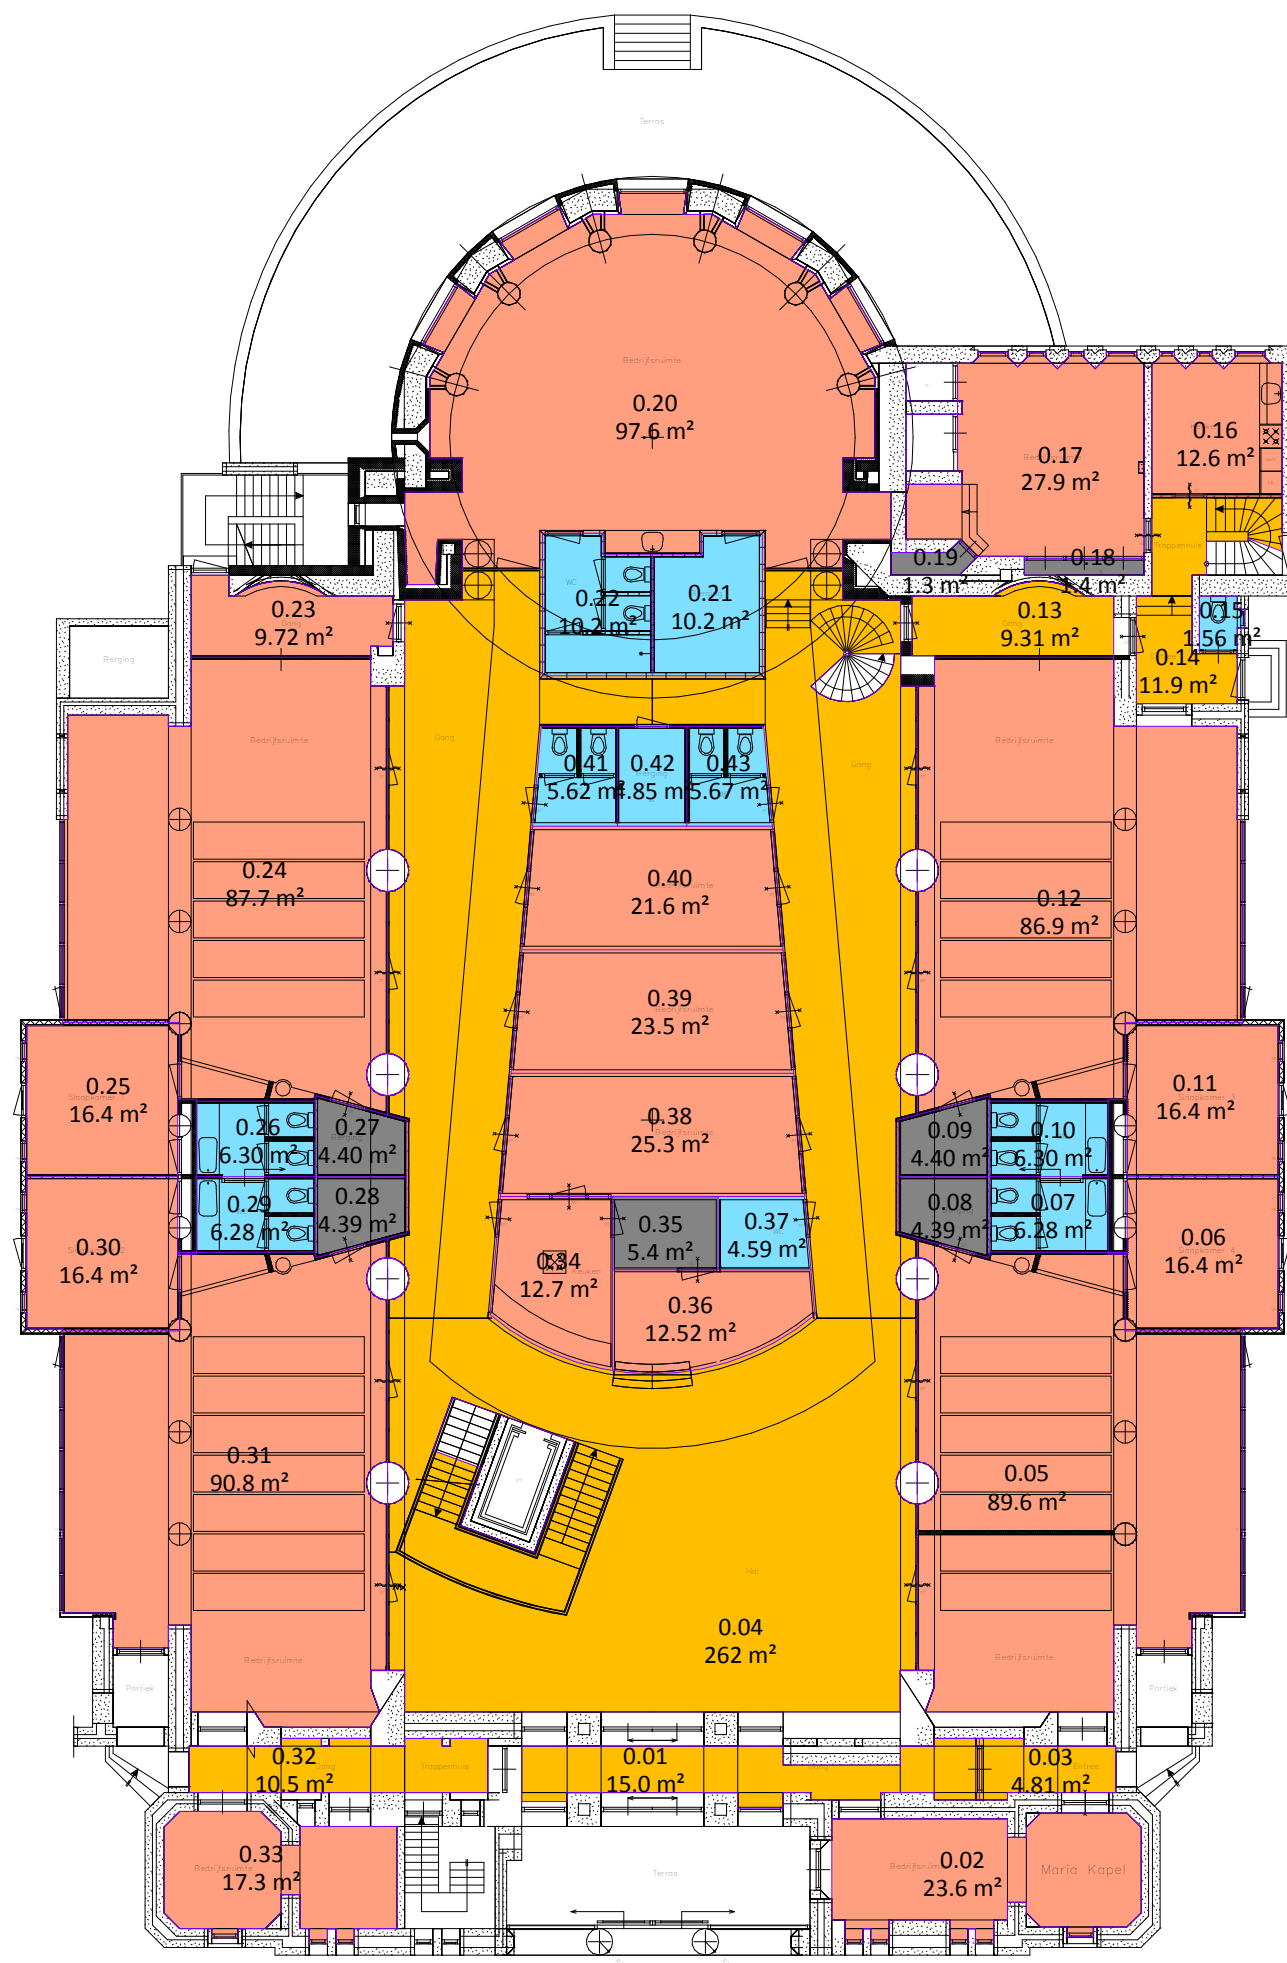

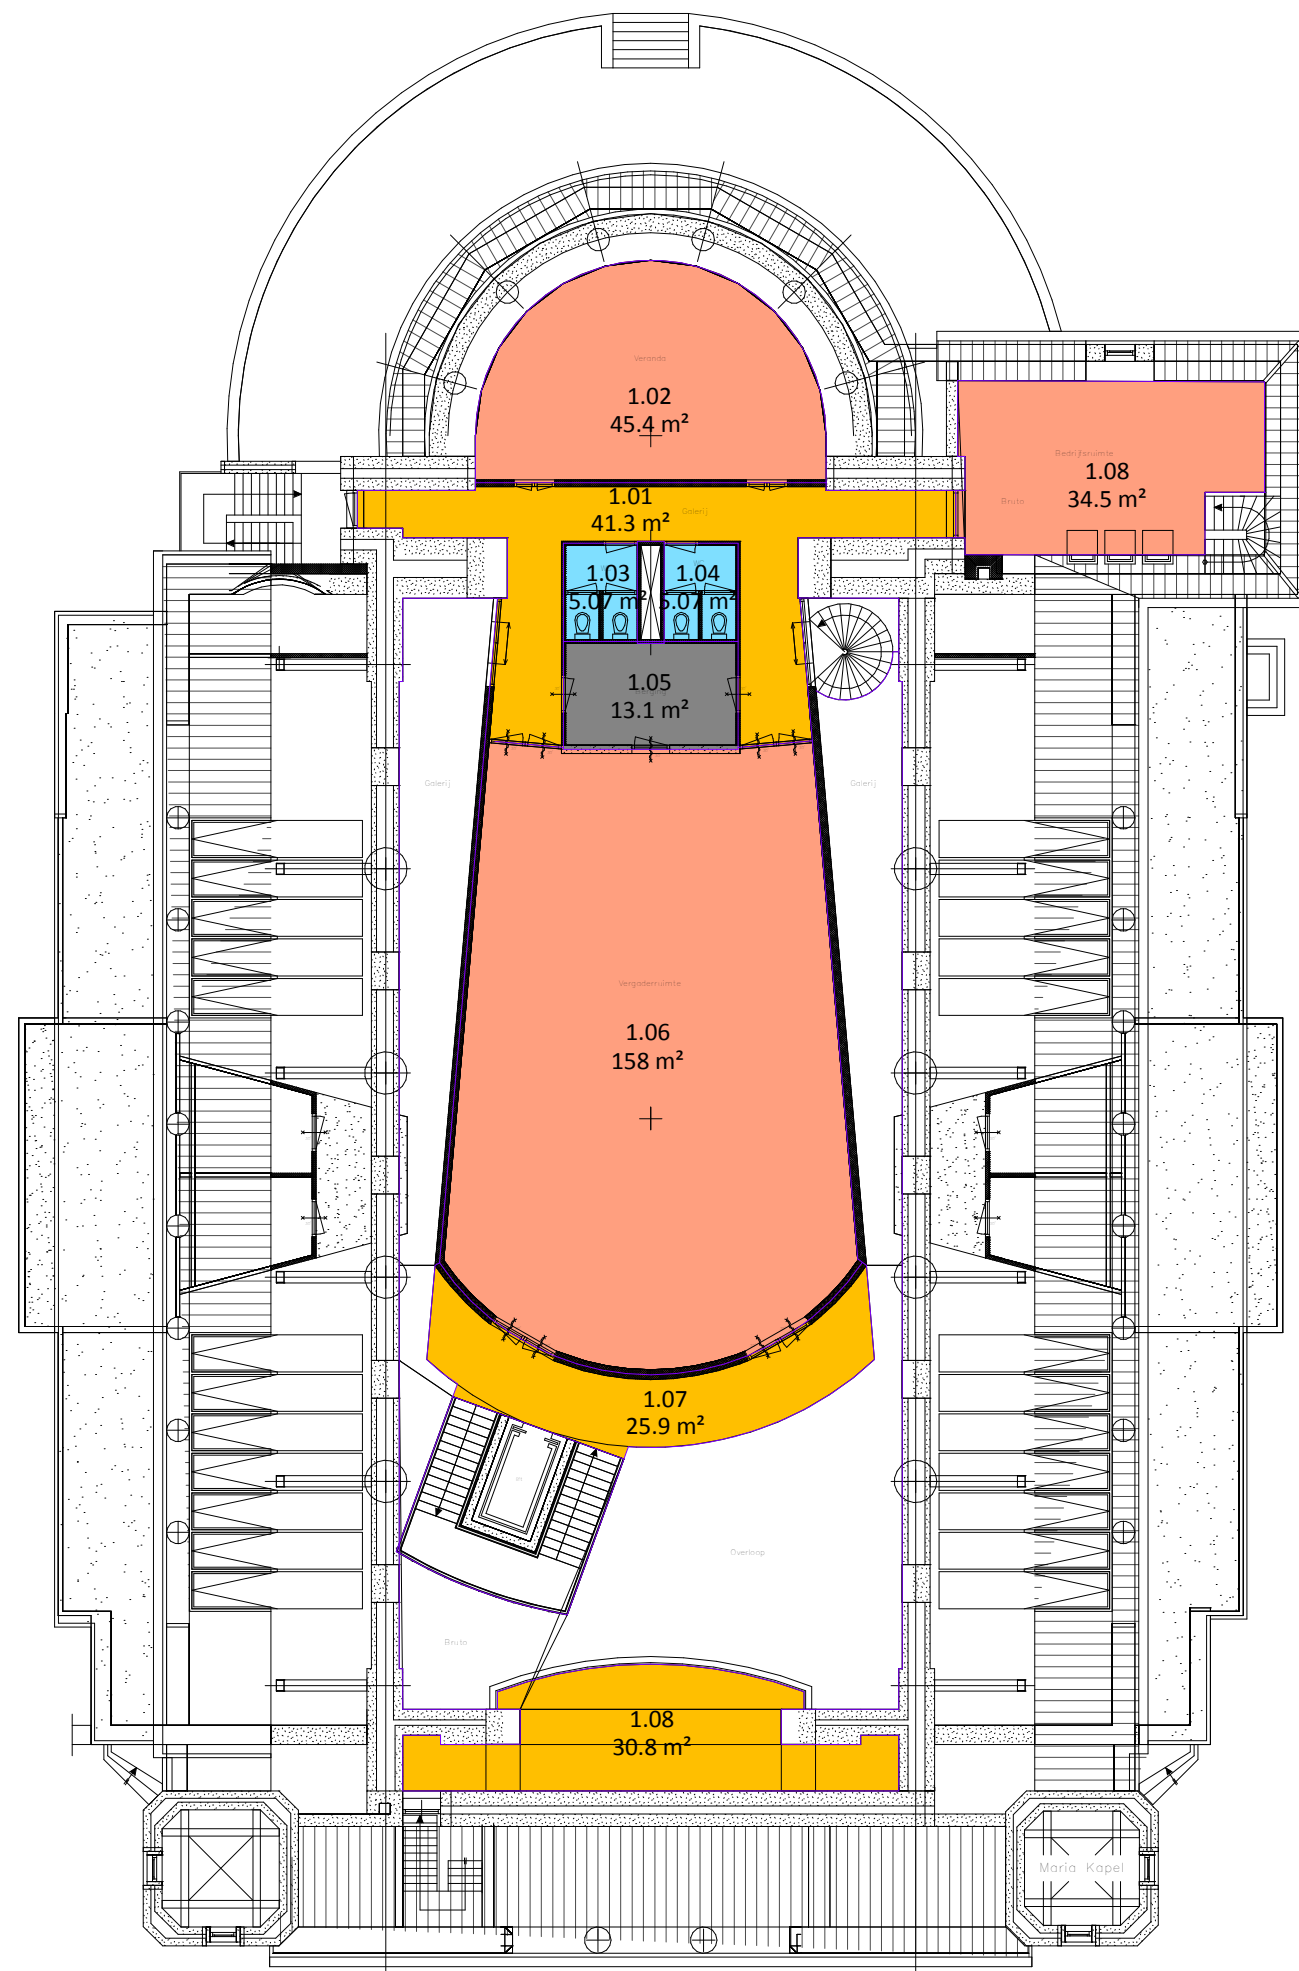

Verhuurbare vloeroppervlakte:

- Gebruiksruimte
- Natte ruimte
- Ruimte beperkt gebruik
- Ruimte horizontaal verkeer



Kanaalweg Westzijde 45
Postbus 238
3220 AE Hellevoetsluis

T 0181 318122
F 0181 321099
E info@iob.nl
I www.iob.nl

opdrachtgever:



objectnaam:

Rembrandtstraat 52A
Bergen op zoom

laag:

1e verdieping

clusternummer:

11051.30001/1

papierformaat:

A3

getekend:

MO

schaal:

1:200


datum:

24-03-2014

paraaf:

tekeningnummer:

11051.30001/1u01

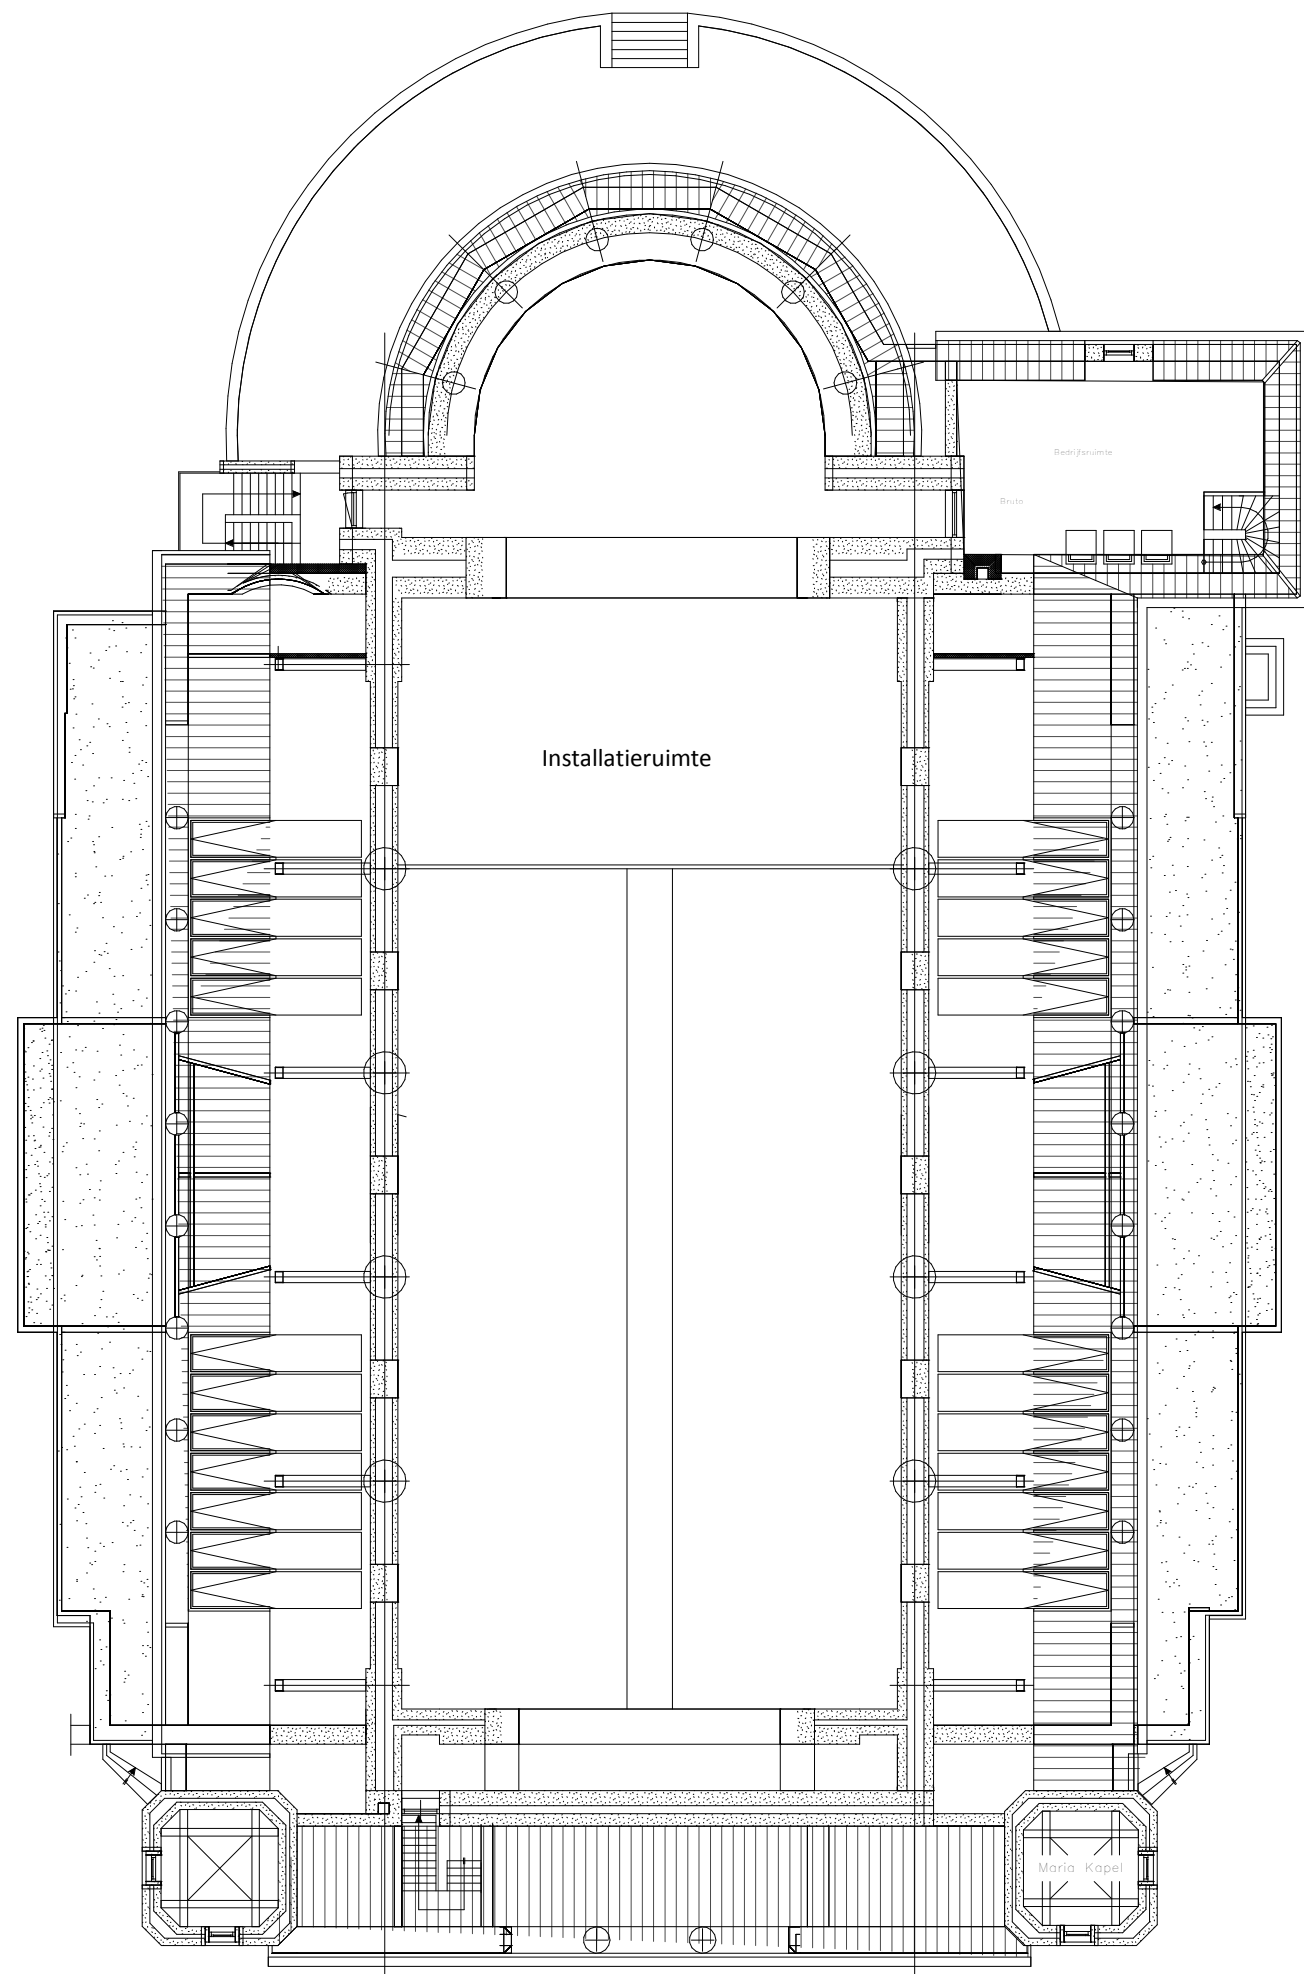

Verhuurbare vloeroppervlakte:

 No colors defined



Struytse Hoeck 1
Postbus 238
3220 AE Hellevoetsluis

T 0181 318122
F 0181 321099
E info@iob.nl
I www.iob.nl

opdrachtgever:



objectnaam:

**Rembrandtstraat 52A
Bergen op zoom**

laag:

2e verdieping

clusternummer:

11051.30001/1

papierformaat:

A3

getekend:

MO

schaal:

1:200


datum:

24-03-2014

paraaf:

tekeningnummer:

11051.30001/1u02

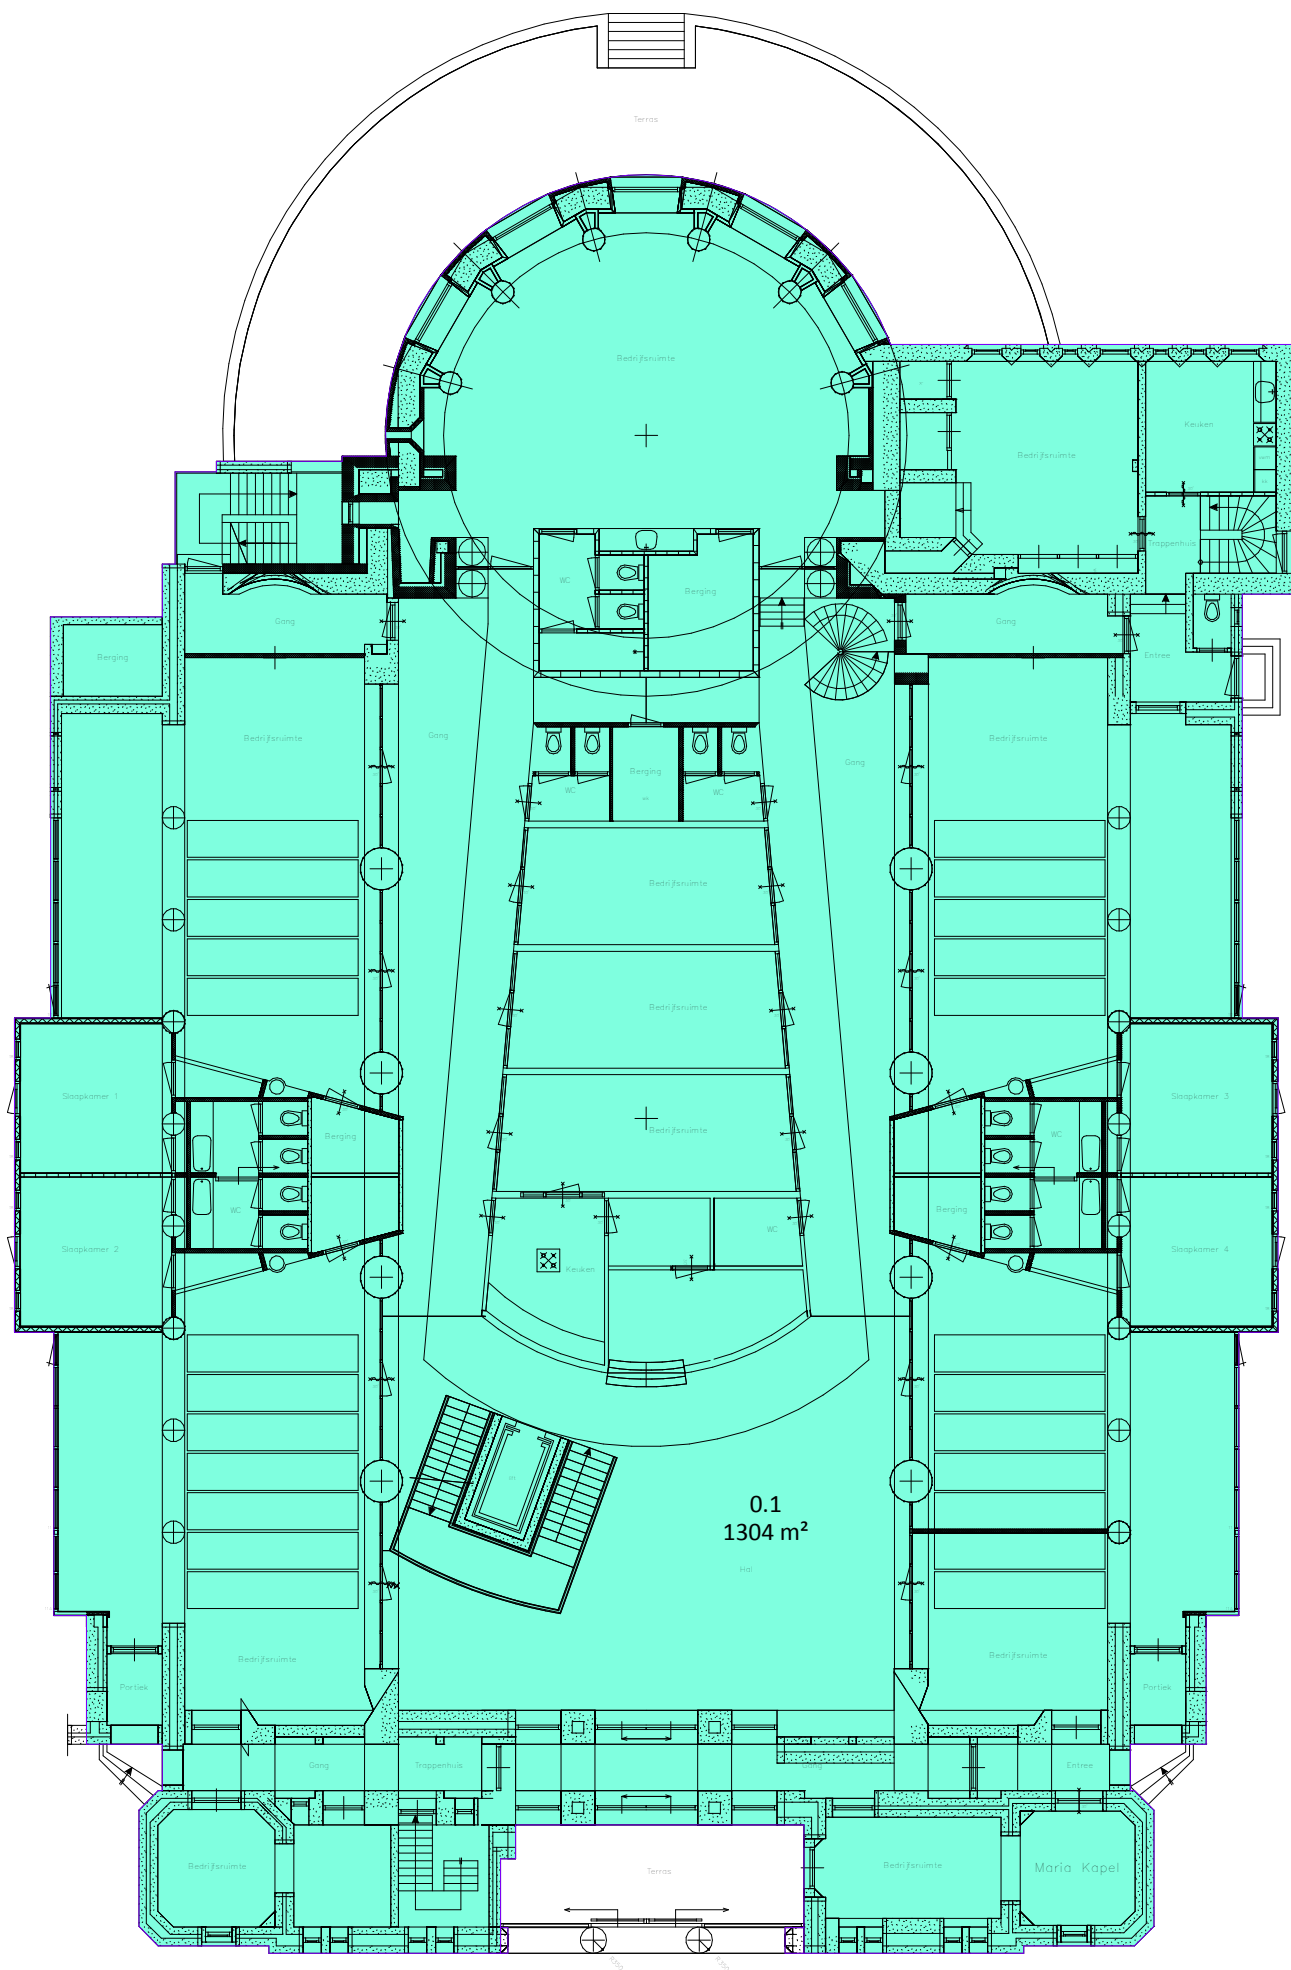

Brutovloeroppervlakte:

BVO



Kanaalweg Westzijde 45
Postbus 238
3220 AE Hellevoetsluis

T 0181 318122
F 0181 321099
E info@iob.nl
I www.iob.nl

opdrachtgever:



objectnaam:

Rembrandstraat 52A
Bergen op zoom

laag:

Begane grond

clusternummer:

11051.30001/1

papierformaat:

A3

getekend:

MO

schaal:

1:200


datum:

28-02-2014

paraaf:

tekeningnummer:

11051.30001/1u10

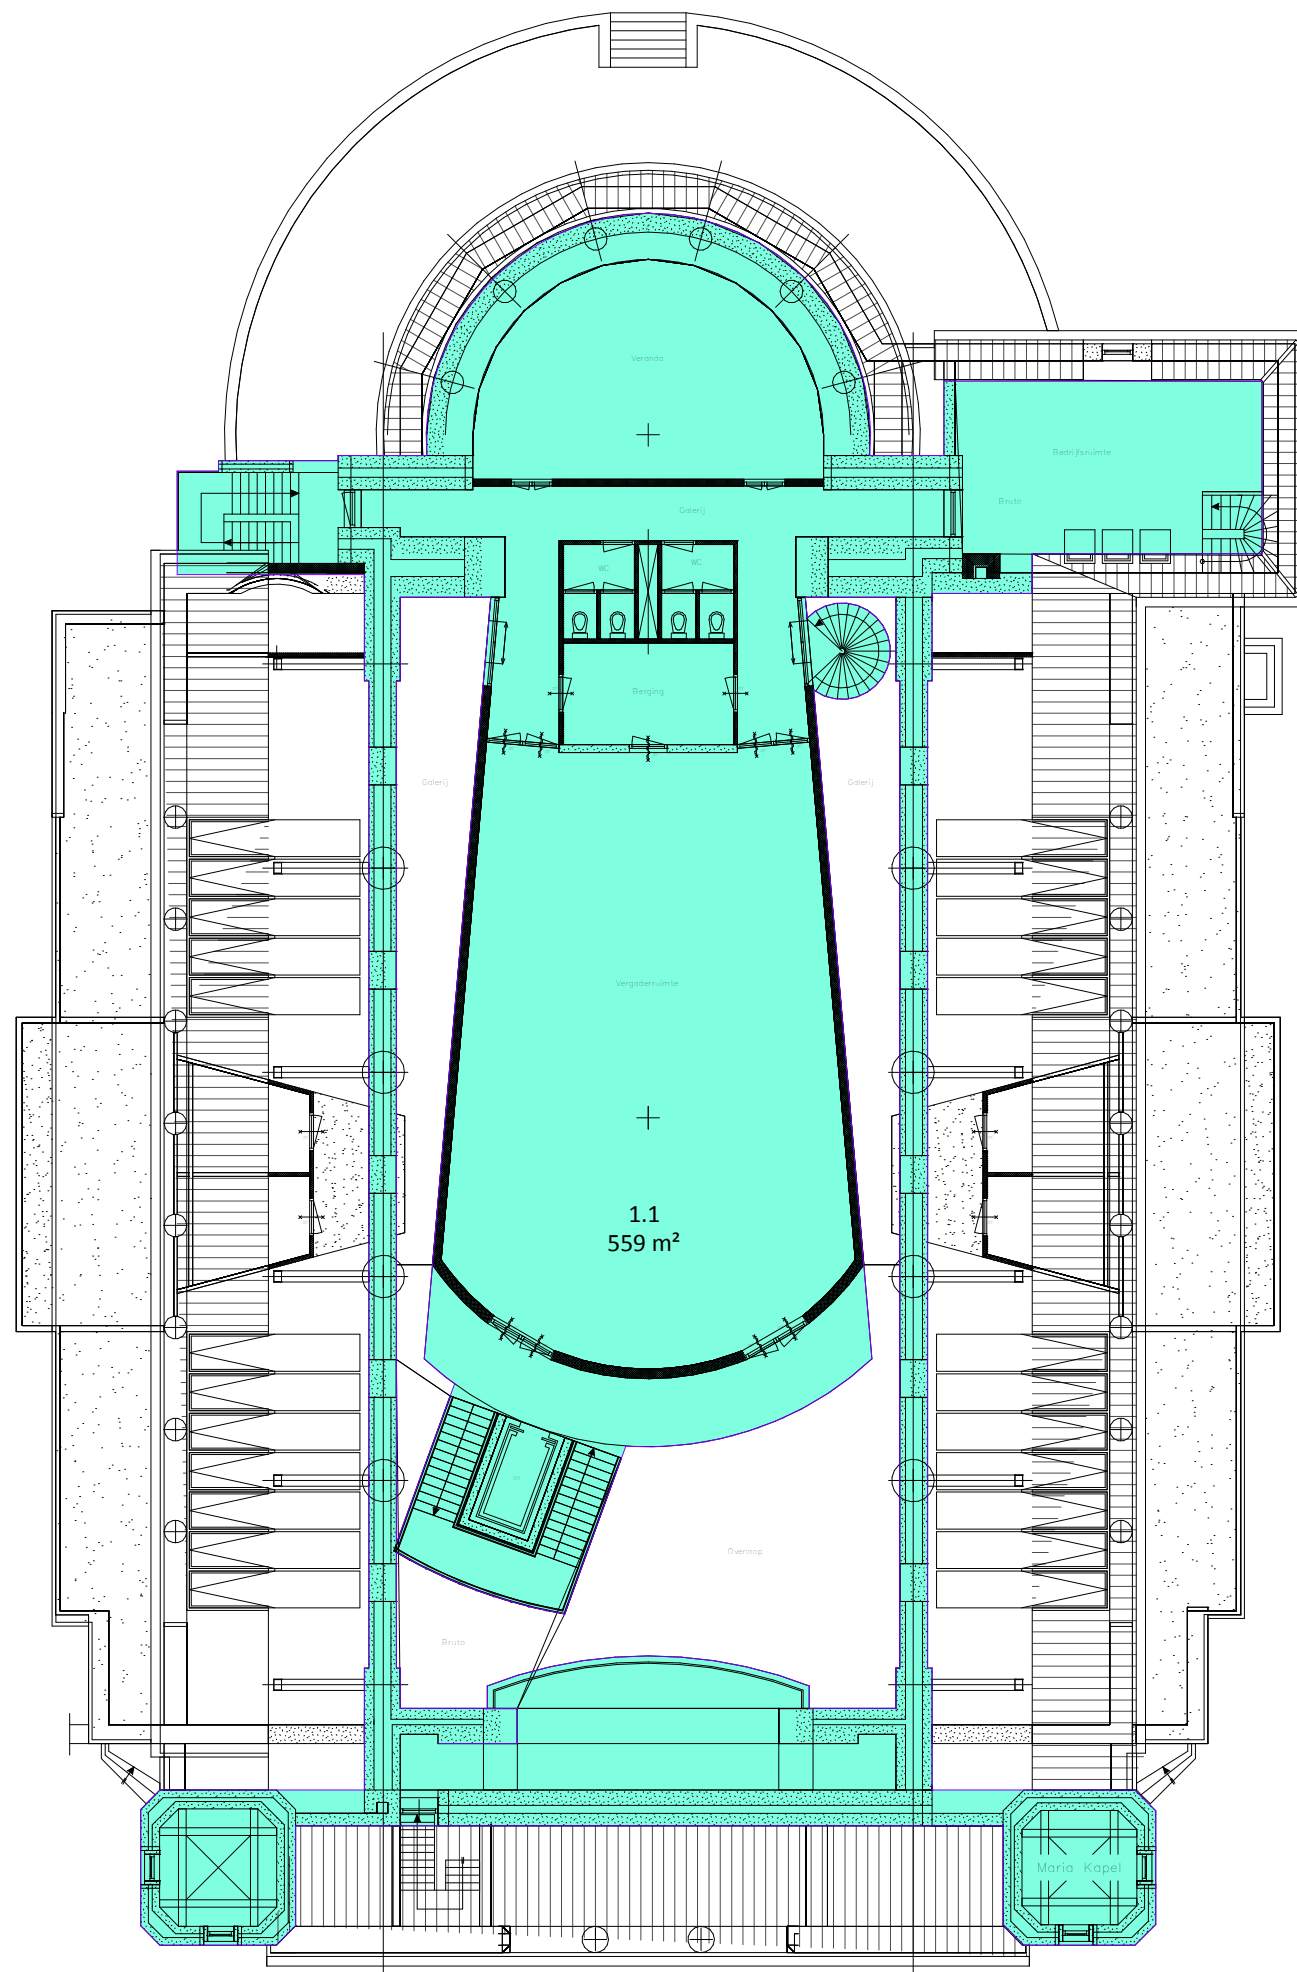

Brutovloeroppervlakte:

BVO



Kanaalweg Westzijde 45
Postbus 238
3220 AE Hellevoetsluis

T 0181 318122
F 0181 321099
E info@iob.nl
I www.iob.nl

opdrachtgever:



objectnaam:

Rembrandtstraat 52A
Bergen op zoom

laag:

1e verdieping

clusternummer:

11051.30001/1

papierformaat:

A3

getekend:

MO

schaal:

1:200


datum:

24-03-2014

paraaf:

tekeningnummer:

11051.30001/1u11

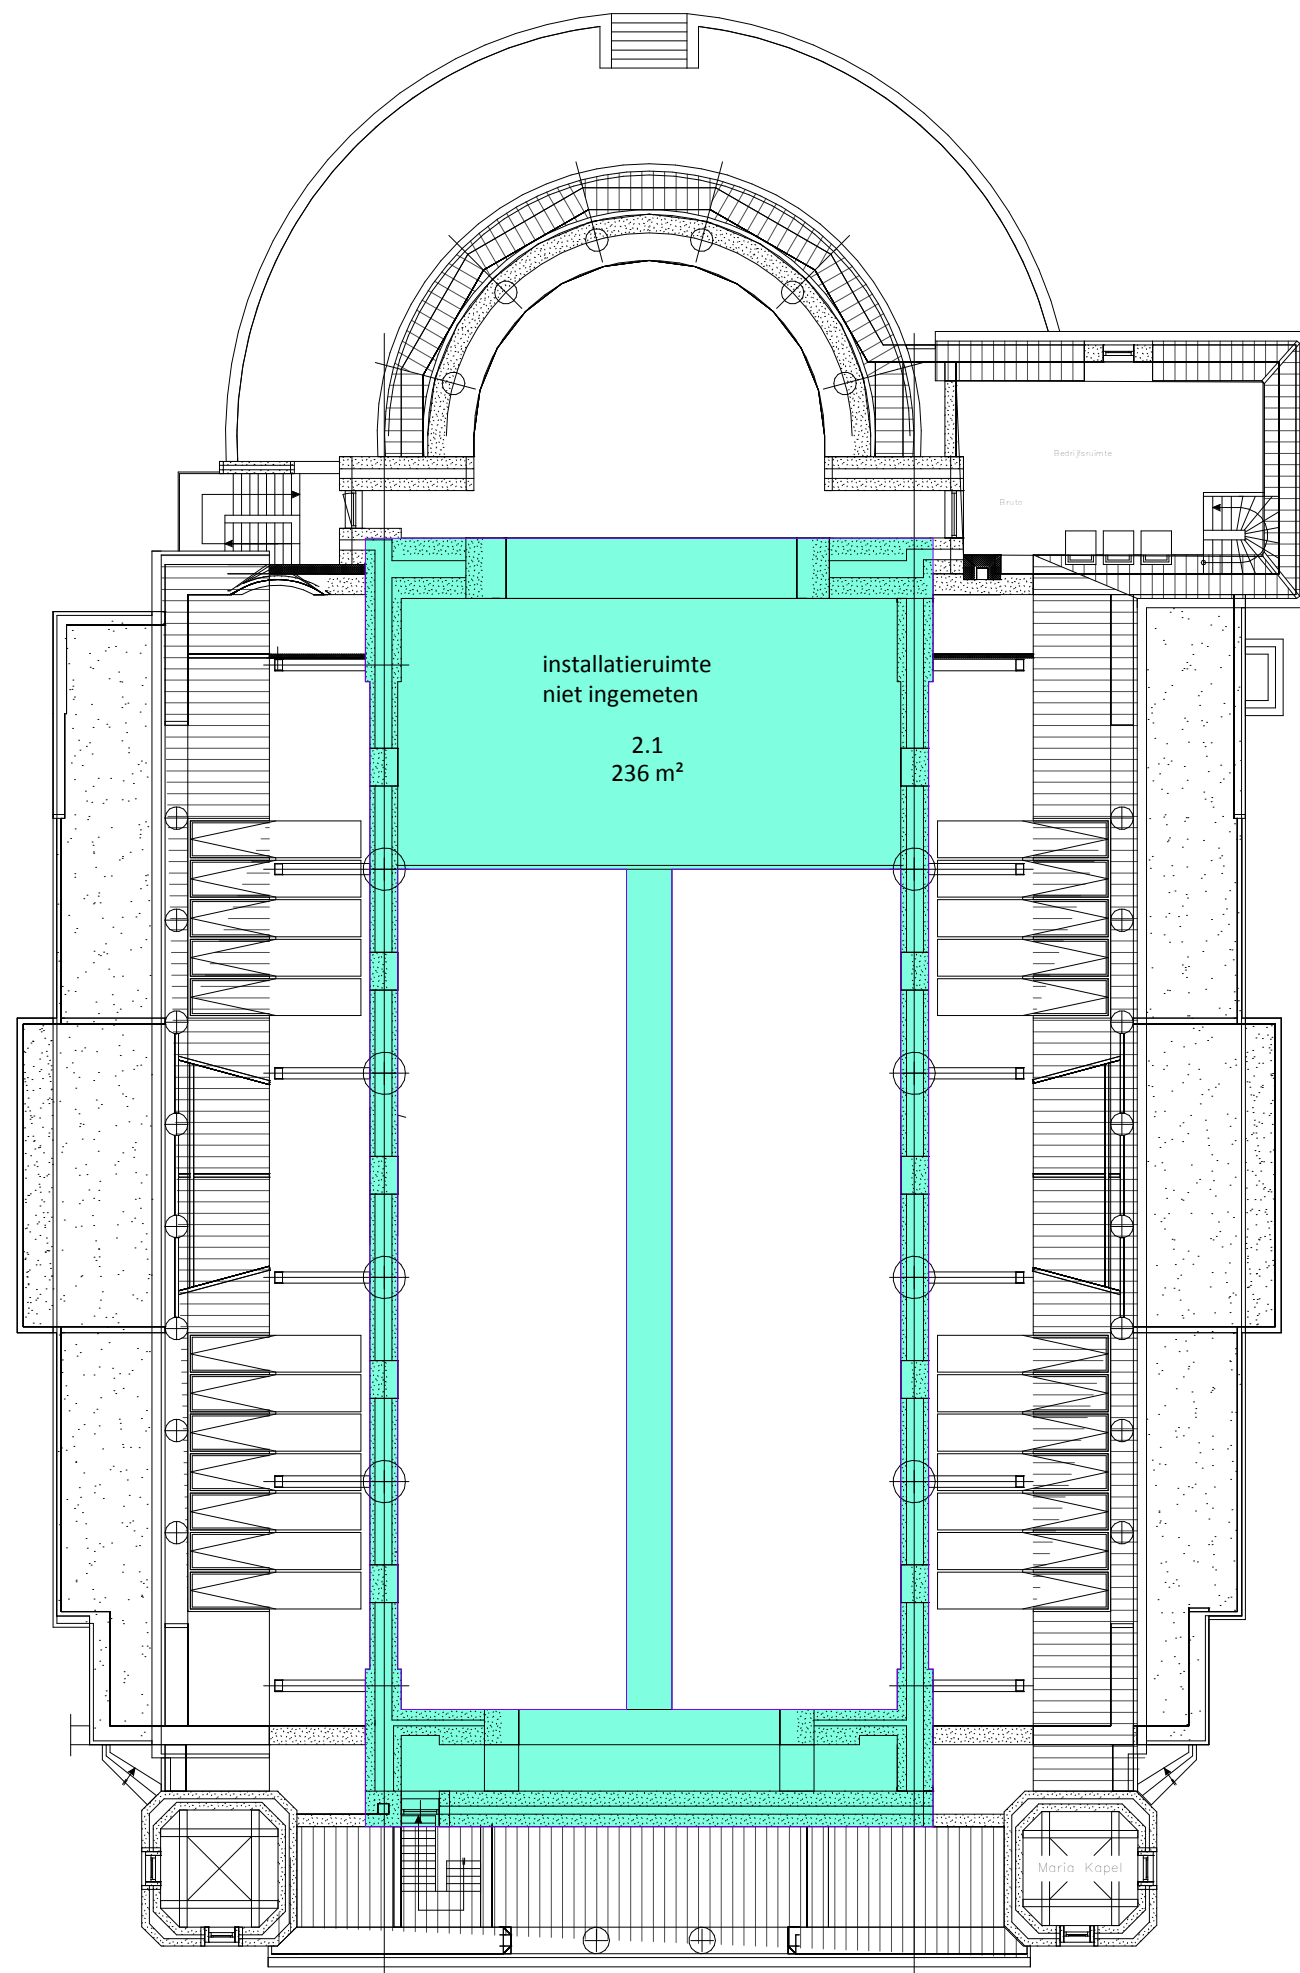

Brutovloeroppervlakte:

 BVO



Kanaalweg Westzijde 45
Postbus 238
3220 AE Hellevoetsluis

T 0181 318122
F 0181 321099
E info@iob.nl
I www.iob.nl

opdrachtgever:



objectnaam:

Rembrandtstraat 52A
Bergen op zoom

laag:

2e verdieping

clusternummer:

11051.30001/1

papierformaat:

A3

getekend:

MO

schaal:

1:200

datum:

24-03-2014

paraaf:

tekeningnummer:

11051.30001/1u12