



voorgevel

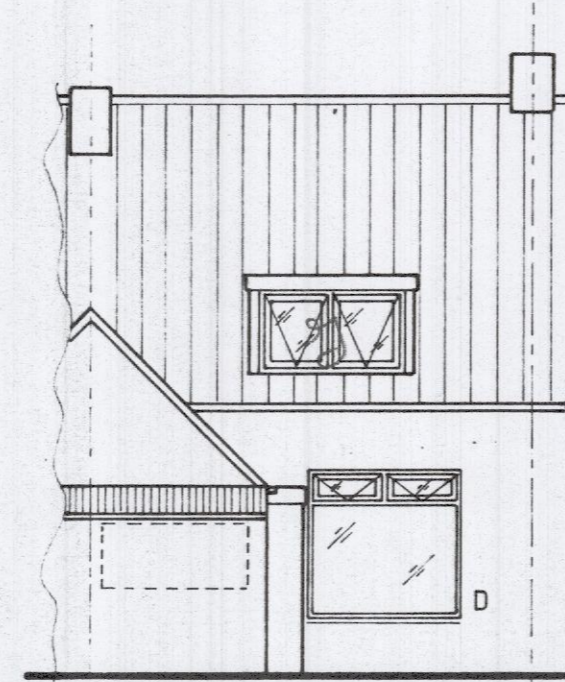


achtergevel

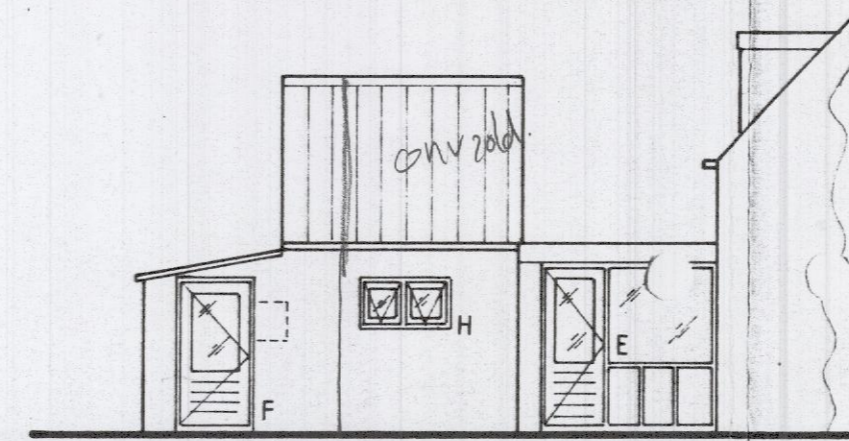


zijaanzicht



zijaanzicht

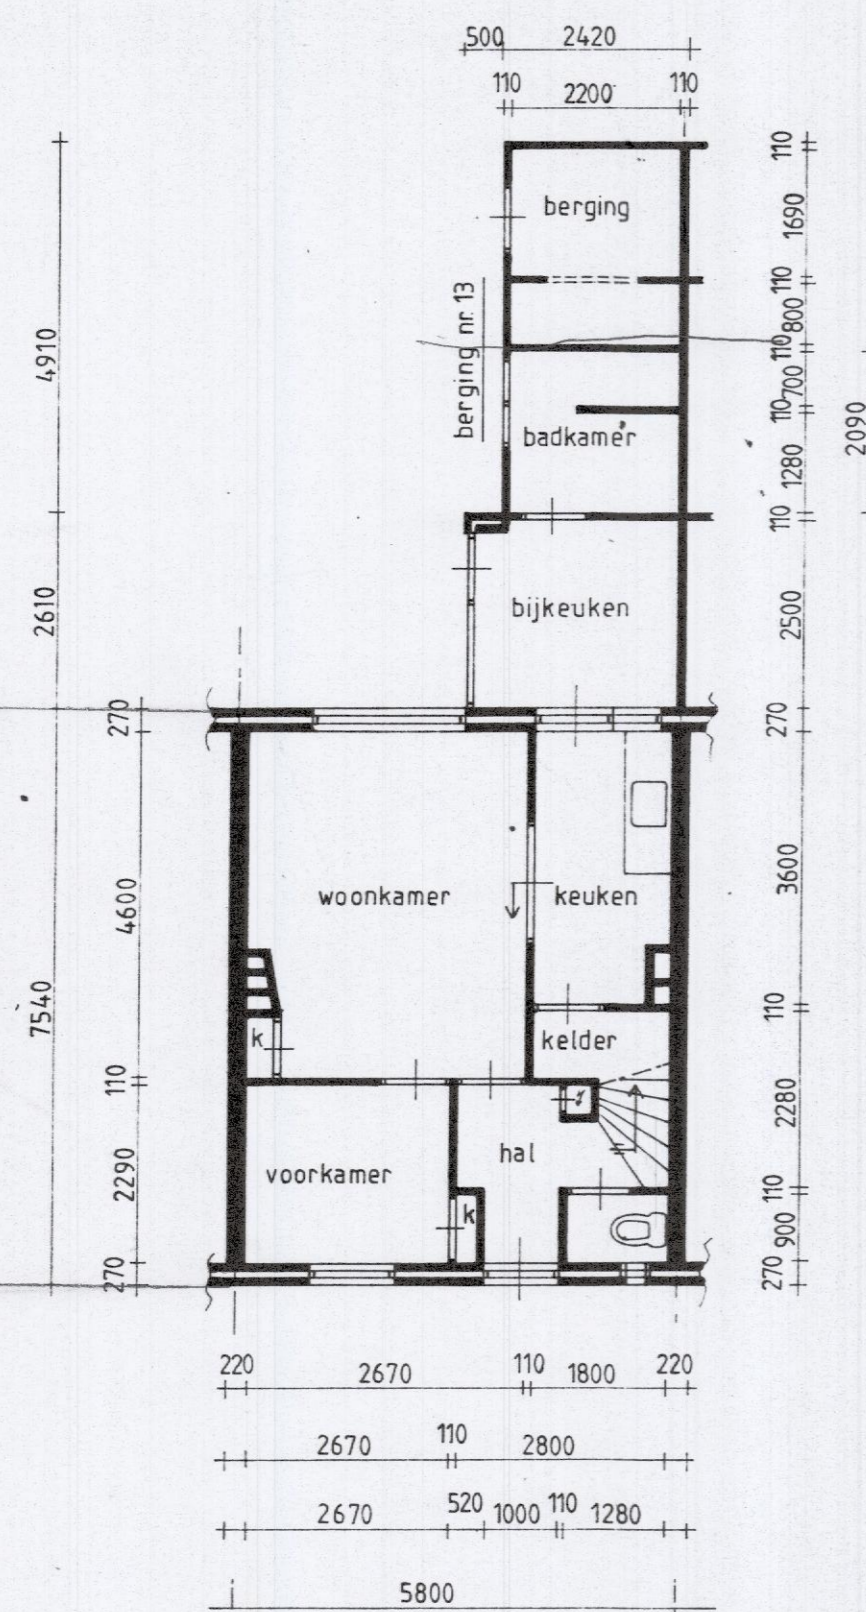


begane grond

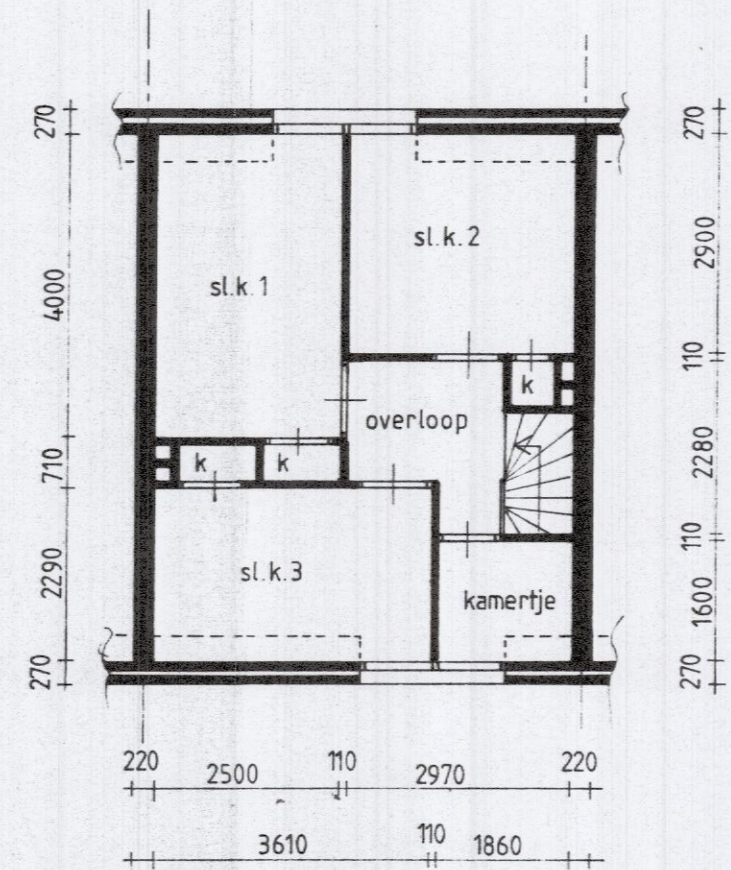


verdieping




zijaanzicht

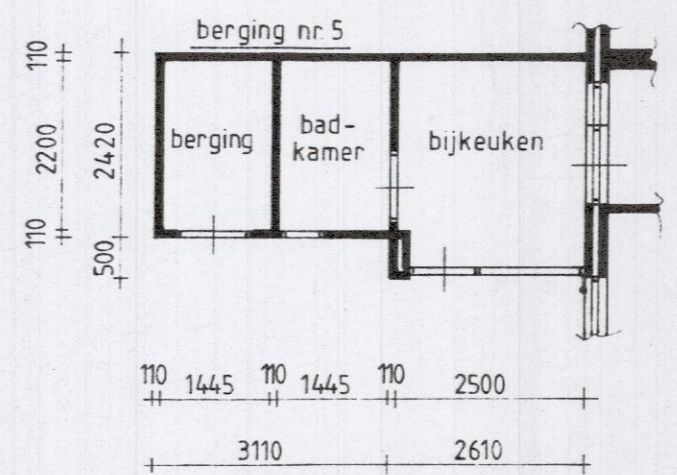

plattegrond

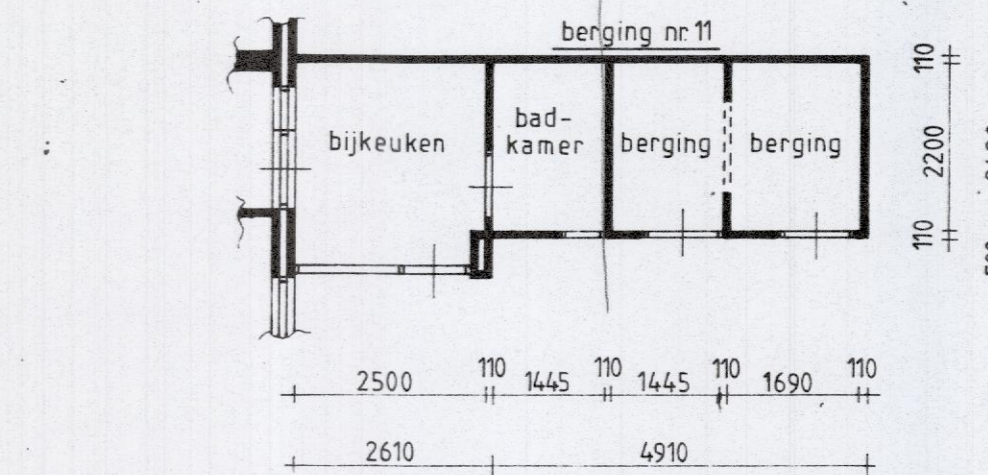

plattegrond

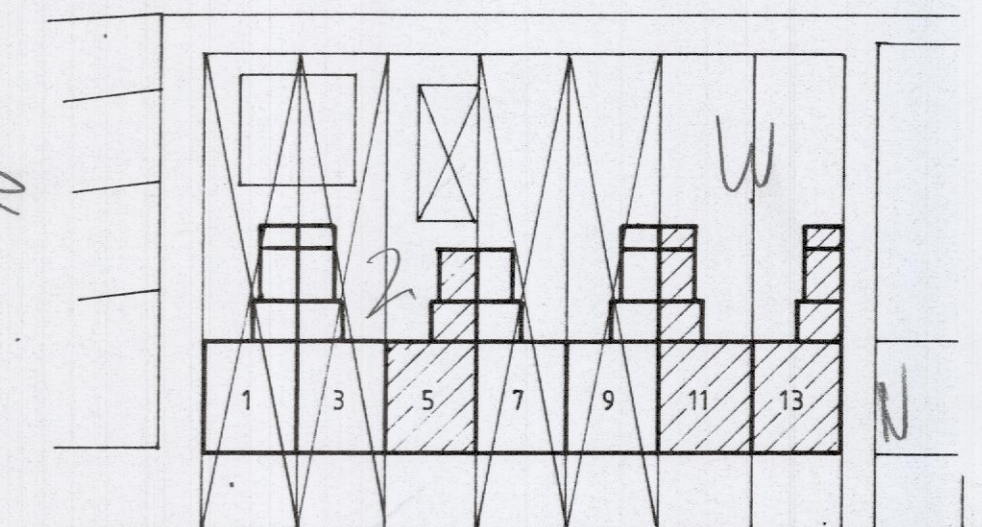

Nieuwstraat

Compl. nr. 60181
 Woningtype 216, Rijswijkswoningen
 Oud nr. nr. Oud type 215-216-217
 Architect: O
 Kenmerk tek. Tekening. Nr. tek. 6018-04. Soort tek. Bestek.
 Datum tek. 16-08-1996

type 216

6.0181.216

STICHTING REGIONAAL WONINGBEZIT,
 MOLENWEG 60, 4651 CM STEENBERGEN - TEL.: 01670 - 66450



Komplex 06.018 type 216	
Project 06.018.001 - 3 won. type 216 te Putte. Groot onderhoud	
Bestektekening	d.d. 16-08-1996
	gew.
get:T.v.O.	sch: 1:100
afm: 40 x 60 cm.	blad 6018-04