Kadastrale kaart van Machteld van Gelrestraat 58, 4691HR Tholen Referentie: 69980e0224c78731eb1e0ead

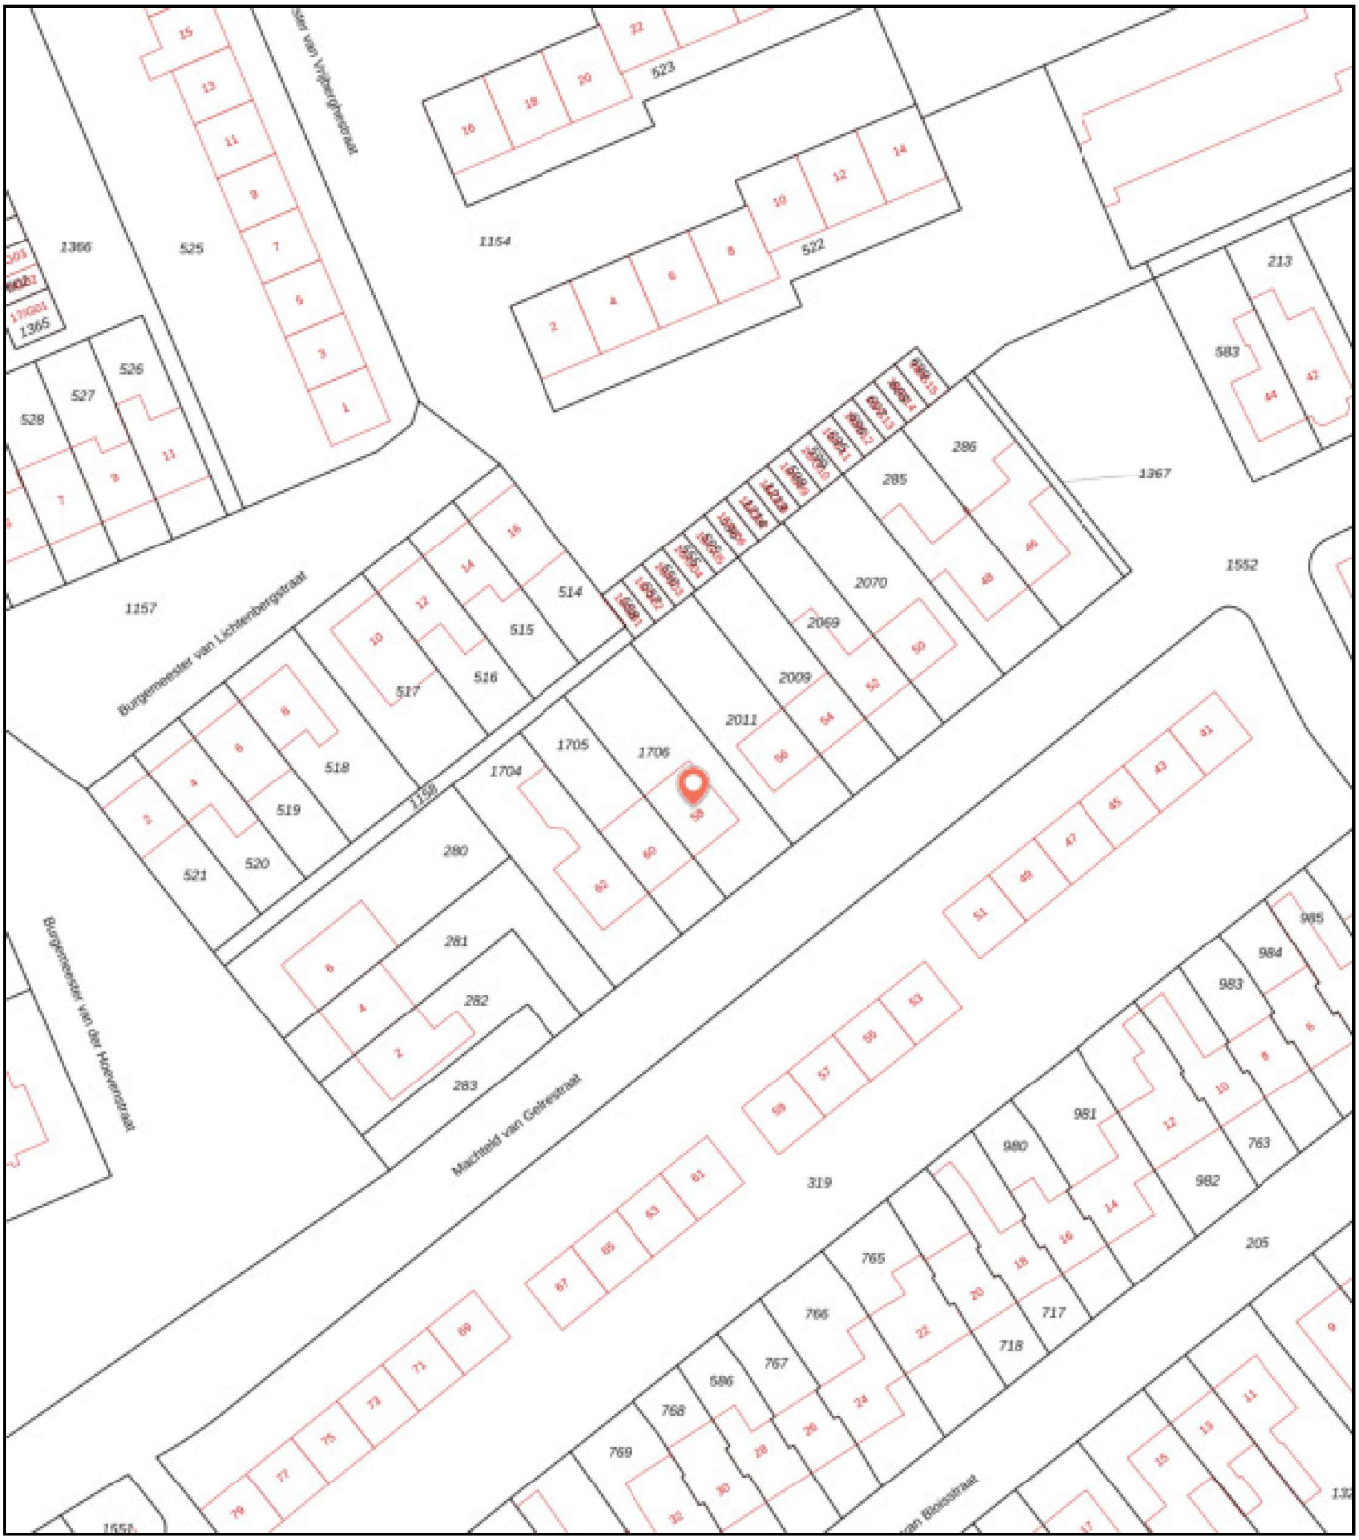

0 25 m 50 m

1706	Perceelnummer	Kadstrale gemeente:	Tholen
58	Huisnummer	Gemeentecode:	TLN00
	Vastgestelde kadastrale grens	Sectie:	N
	Voorlopige kadastrale grens	Perceelnummer:	1706
	Administratieve kadastrale grens	Perceelgrootte (m2):	278
	Bebouwing		

Deze kaart is noordgericht. Aan deze kaart kunnen geen betrouwbare maten worden ontleend. Adresgegevens zijn niet afkomstig van het Kadaster maar automatisch gekoppeld. Kadastrale gegevens worden door het Kadaster beschikbaar gesteld onder de "Geo Gedeeld licentie". De dienst voor het Kadaster en de openbare registers behoudt zich de intellectuele eigendomsrechten voor, waaronder het auteursrecht en het databankenrecht. **Dit document is gegenereerd op 20-02-2026 om 19:50.**