
Kadastrale kaart van David van Orliënsstraat 9, 4651AJ Steenbergen

Referentie: I4651AJ9_1

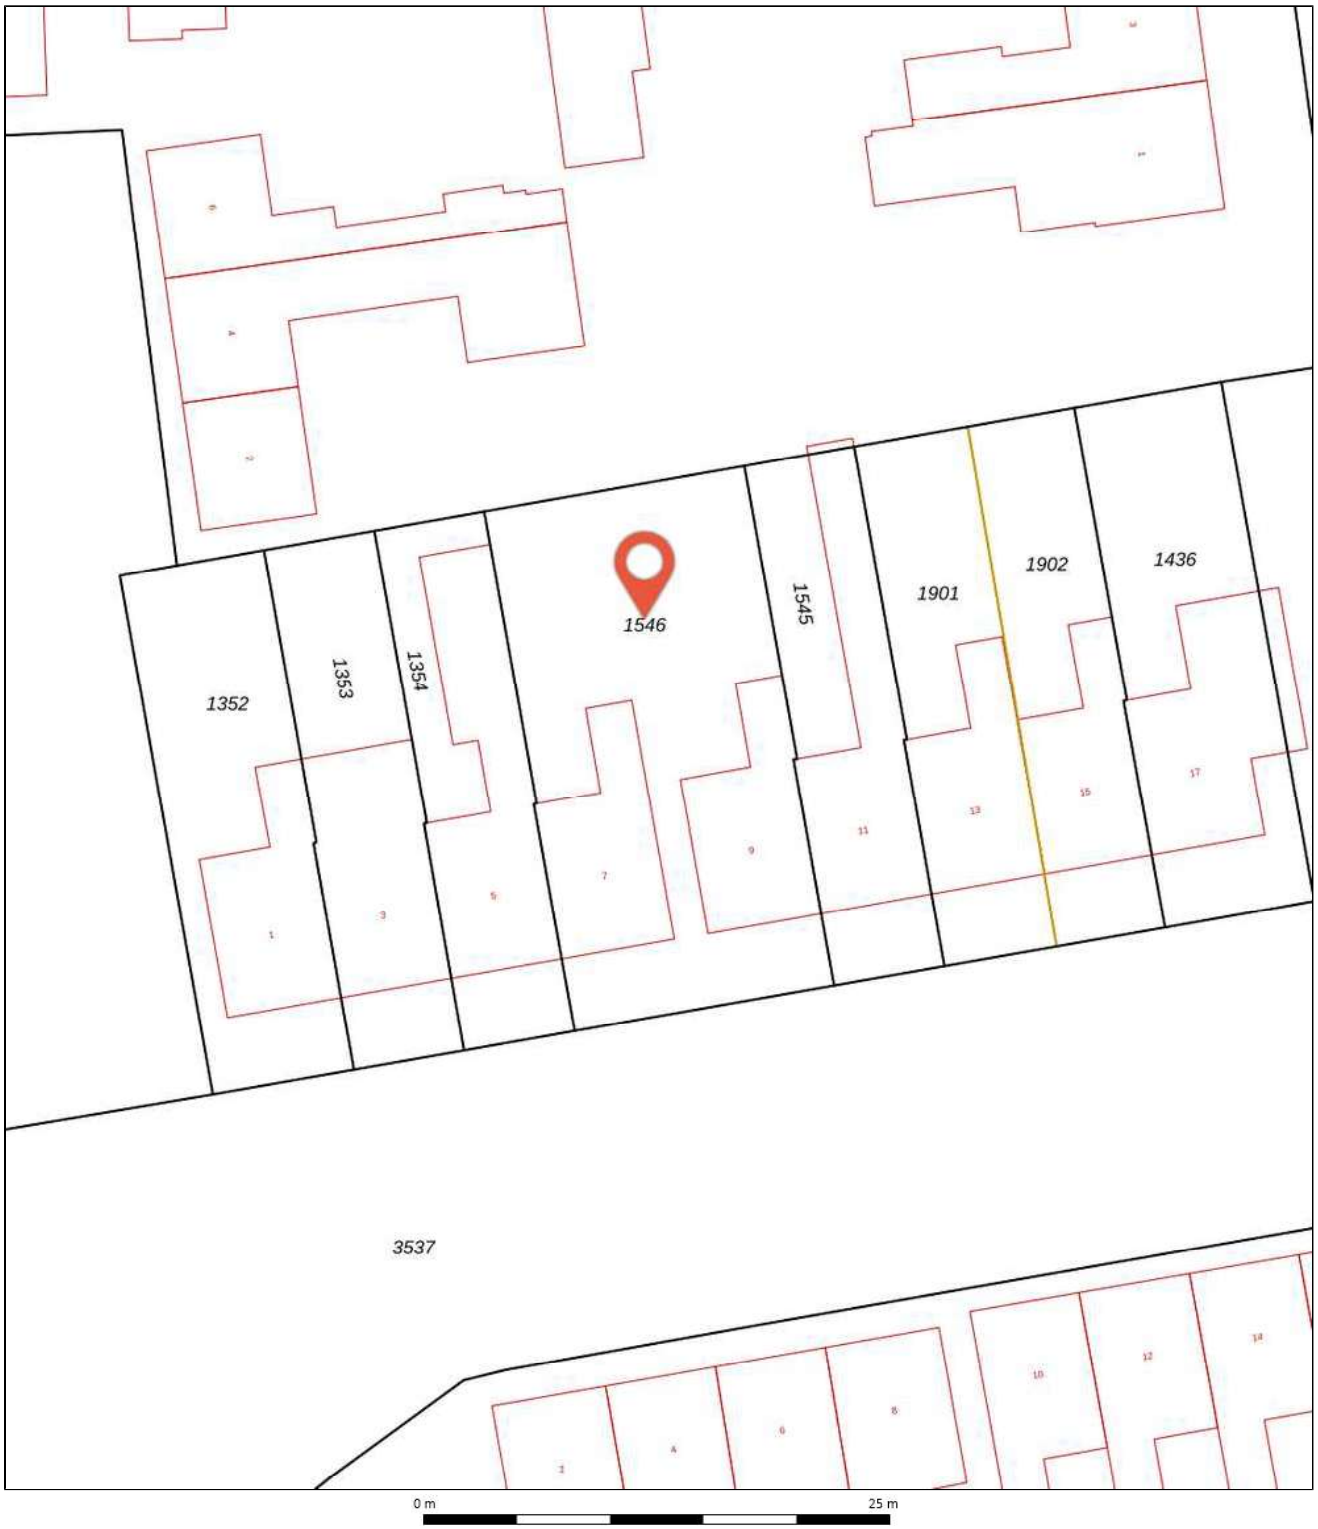

1546	Perceelnummer	Kadastrale gemeente:	Steenbergen
9	Huisnummer	Gemeentecode:	SBG02
	Vastgestelde kadastrale grens	Sectie:	F
	Voorlopige kadastrale grens	Perceelnummer:	1546
	Administratieve kadastrale grens	Perceelgrootte (m2):	404
	Bebouwing		
	Overige topografie		

Deze kaart is noordgericht. Aan deze kaart kunnen geen betrouwbare maten worden ontleend. Adresgegevens zijn niet afkomstig van het Kadaster maar automatisch gekoppeld. Kadastrale gegevens worden door het Kadaster beschikbaar gesteld onder de "Geo Gedeeld licentie". De dienst voor het Kadaster en de openbare registers behoudt zich de intellectuele eigendomsrechten voor, waaronder het auteursrecht en het databankenrecht. **Dit document is gegenereerd op 12-11-2026 10:14.**